

# LEGENDA

- PAREDES A SEREM PINTADAS
- TRINCAS A SEREM REPARADAS
- PAREDES QUE NECESSITAM REPARO \*

\* As paredes indicadas em projeto deverão ter seus problemas de infiltração devidamente sanados para posterior recebimento de pintura.  
A nomenclatura refere-se às paredes com infiltração que se encontram no relatório fotográfico.




## PROJETO BÁSICO

ASSINTE:  
PINTURA DA CÂMARA MUNICIPAL DE TUPÃ  
LOCAL:  
PRAÇA DA BANDEIRA, 222 - TUPÃ/SP

PROPRIETÁRIO/INTERESSADO:  
CÂMARA MUNICIPAL DE TUPÃ/SP.

Título: **ARQUITETÔNICO** Código: **ARQ. PIN. FL.01/01** Folha

SITUAÇÃO

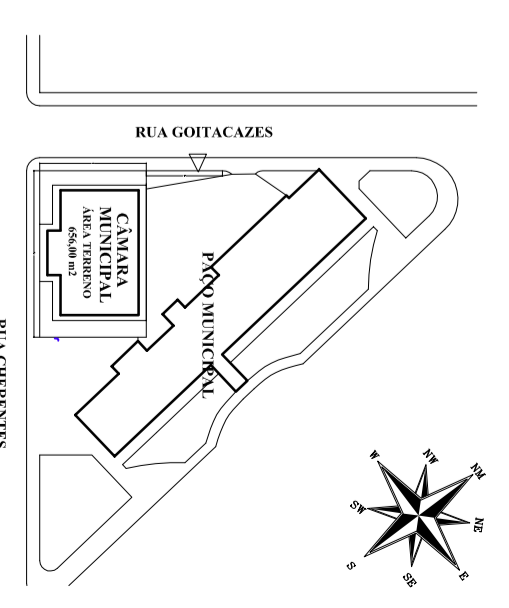


ASSINATURAS  
ESTANCA TURÍSTICA DE TUPÃ - SP, 01 DE MARÇO DE 2016


HENRY CUBA FUJITA  
SECRETARIO DE PLANEJAMENTO

ENGº JONAS LEITE COSTA  
RESPONS. ORÇAMENTO E PROJETO  
CREA Nº 50695387/87

escala gráfica	escala nominal	Quantos
1:500, 1:100	INDICADA	Wilson Alves
codig. desenh./arquivo	substituido por:	revisão
DWG		01-03-2016

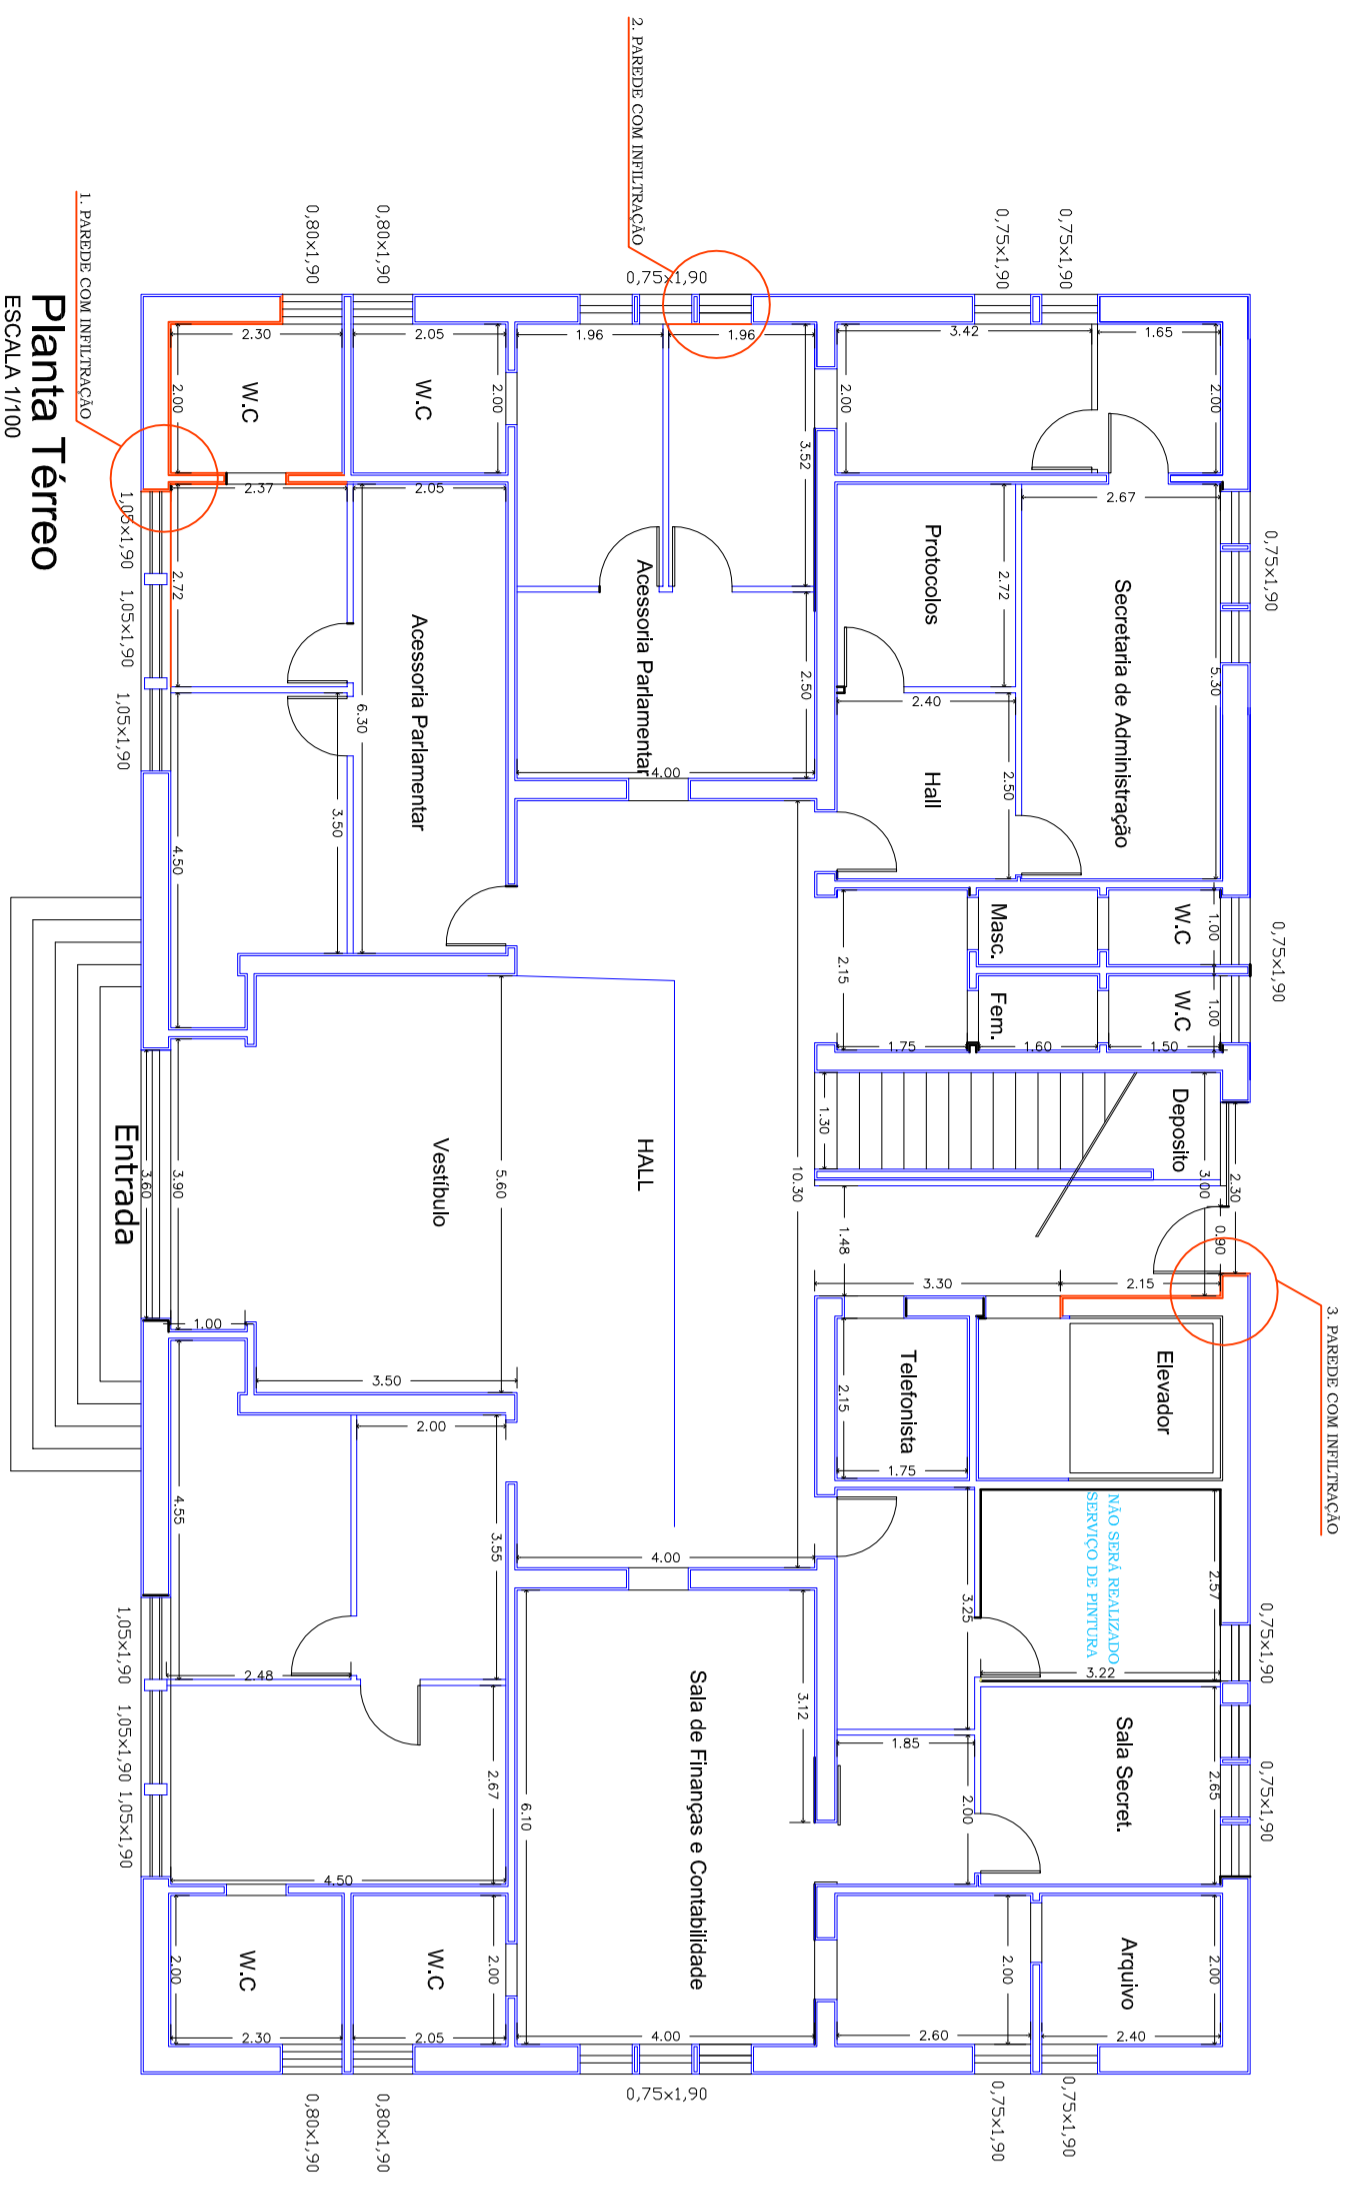

Planta Térreo  
ESCALA 1/100

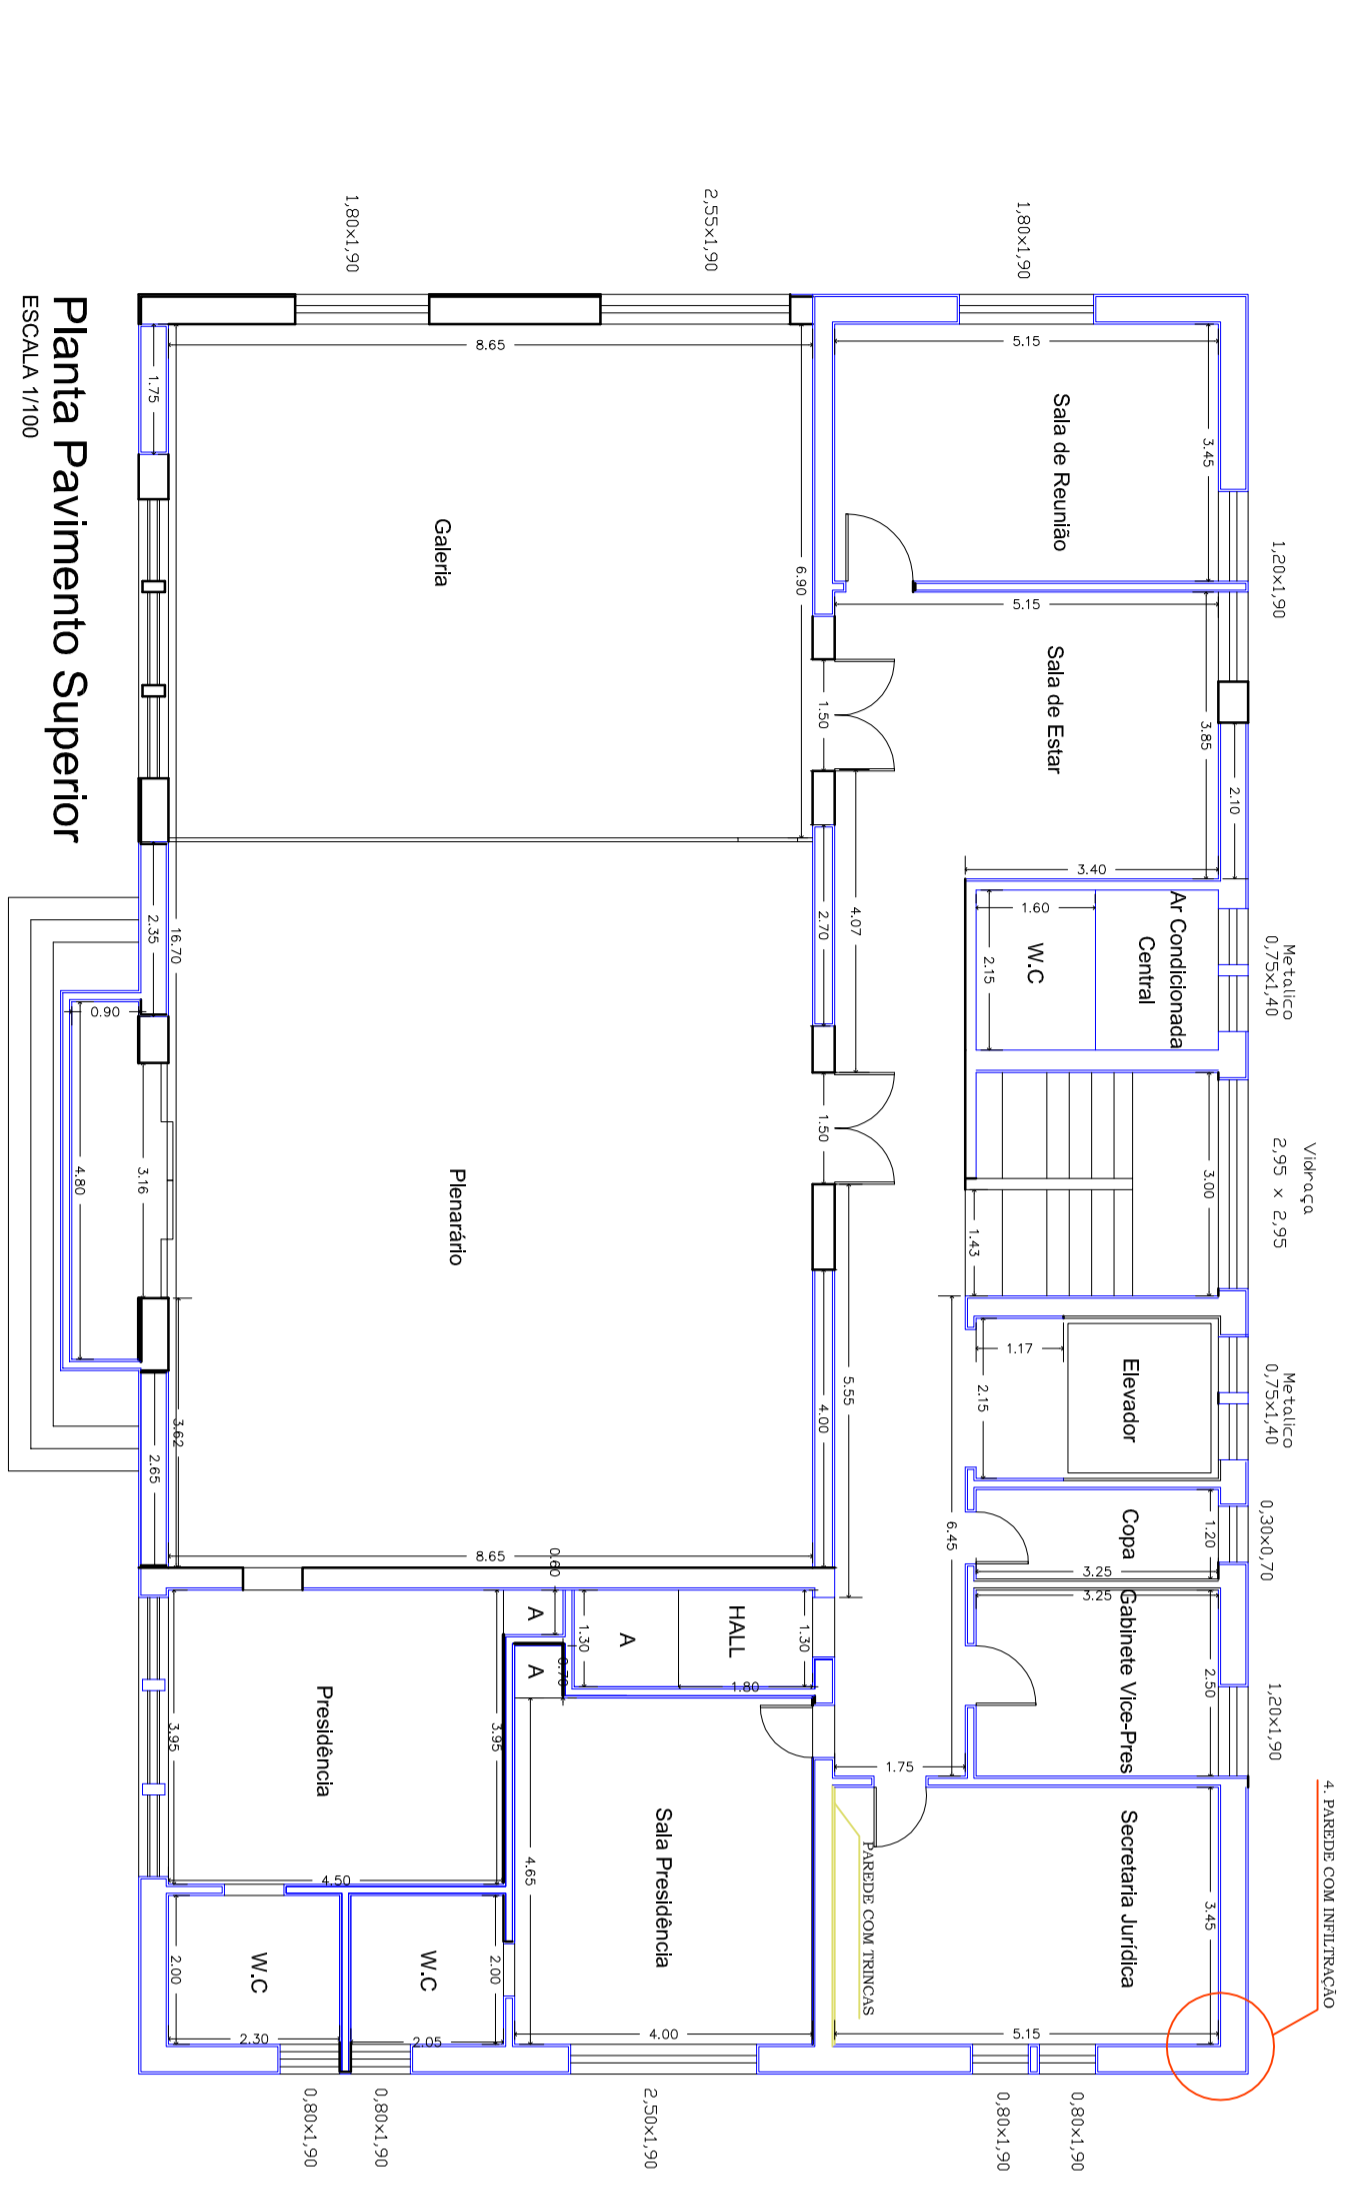

Planta Pavimento Superior  
ESCALA 1/100