




VISTA FRONTAL
ESCALA 1/100 RUA CHERENTES

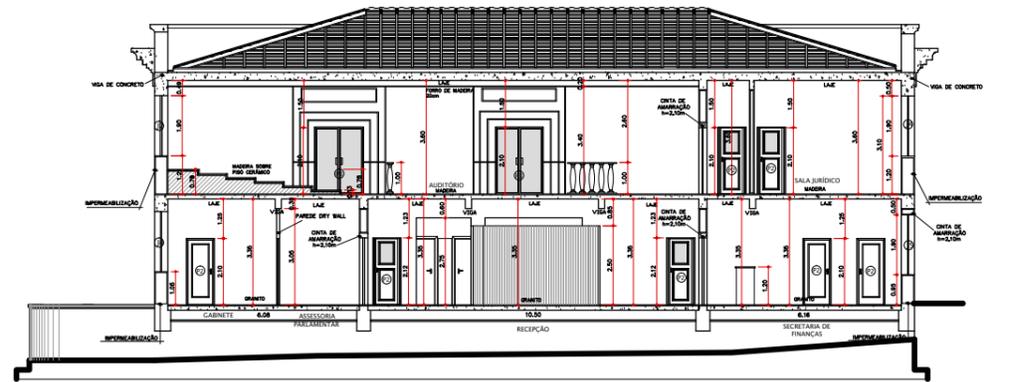

CORTE_A-A
ESCALA 1/50 RUA CHERENTES

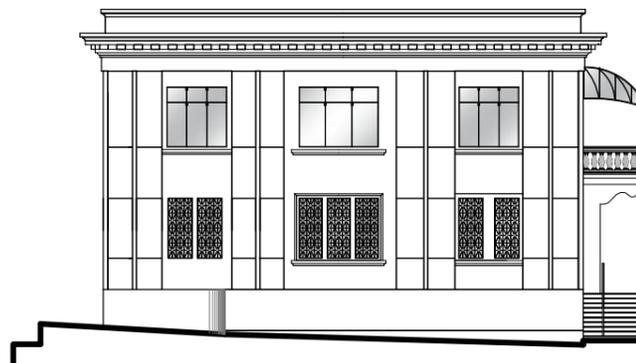


VISTA LATERAL
ESCALA 1/100 RUA GOITACASES

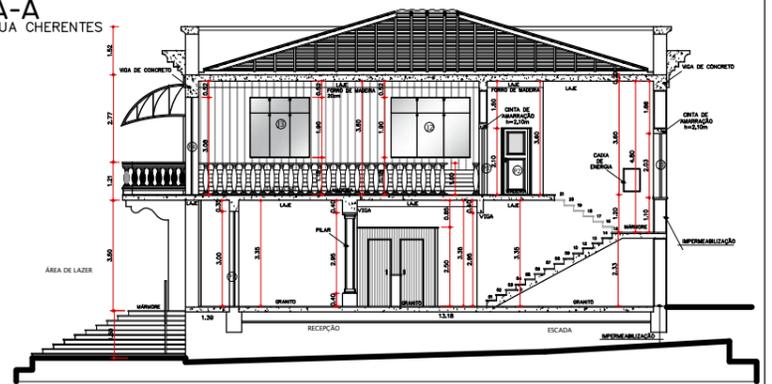


CORTE_B-B
ESCALA 1/50 RUA GOITACASES


RUA GOITACAZES

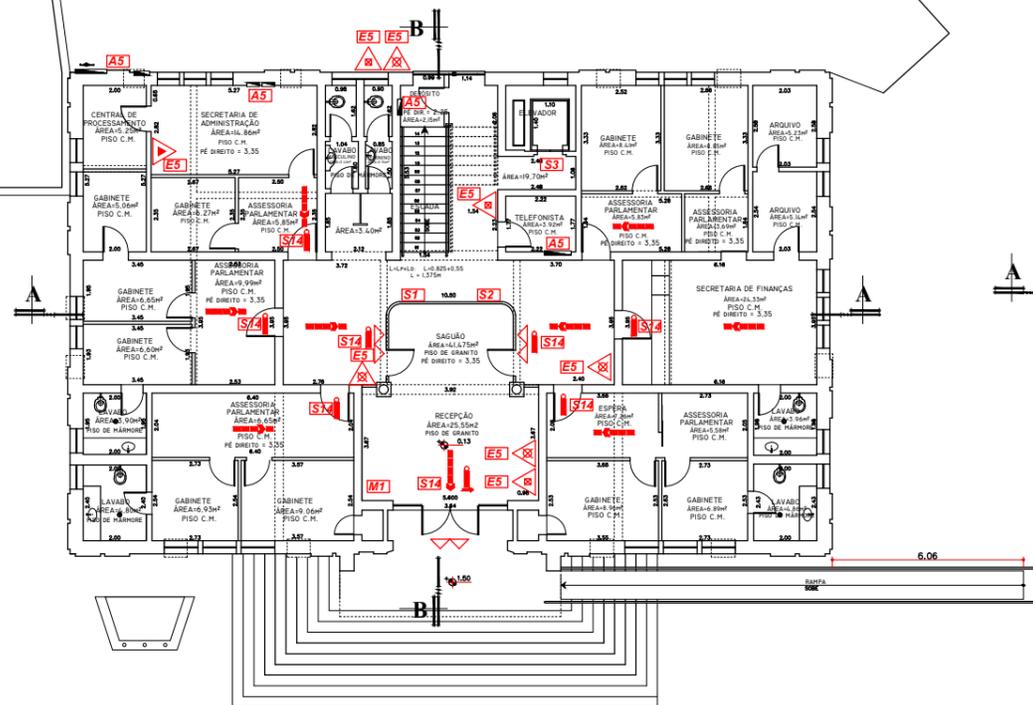

PLANTA - PAVIMENTO TÉRREO
ESCALA 1/100

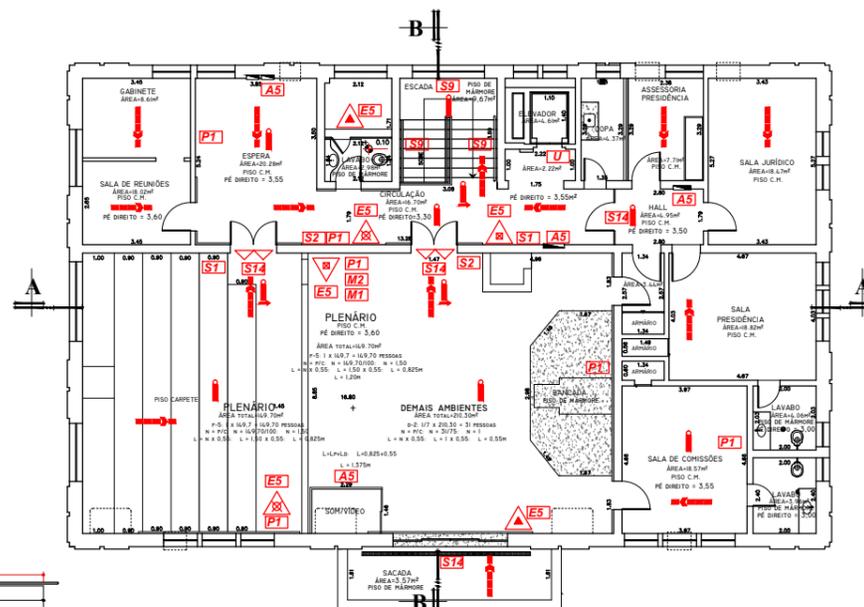

PLANTA - PAVIMENTO SUPERIOR
ESCALA 1/100

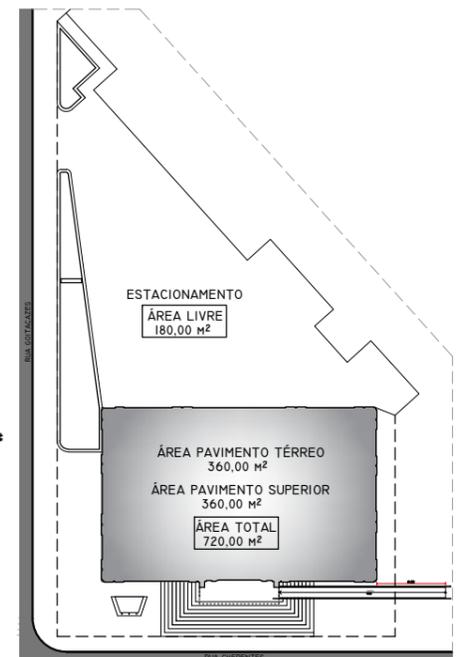

IMPLANTAÇÃO
SEM ESCALA

PROPRIETÁRIO: CÂMARA MUNICIPAL DE VEREADORES CNPJ: 51.507.085/0001-30	RESPONSÁVEL TÉCNICO: JOSE EDIVALDO SANCHES LOVATO
PROJETO COMPLETO	
FOLHA DETALHES E LEGENDAS	
ASSUNTO: PROJETO BÁSICO DE PREVENÇÃO E COMBATE A INCÊNDIO	
Ocupação: CÂMARA MUNICIPAL DE VEREADORES	
LOCAL: PRAÇA DA BANDEIRA, 222	CIDADE: TUPÃ, SP
PROPRIETÁRIO: CÂMARA MUNICIPAL DE TUPÃ	
RESP. TÉCNICO: JOSÉ EDIVALDO SANCHES LOVATO	CAI: A 17553-6/SP RRT 5200149
ÁREA DO TERRENO: 540,00M²	ÁREA CONSTRUÍDA: 720,00M²
ESCALA INDICADAS: DATA: 01/11/2016	ARQUITETO: DIOGO RUY SANCHES
	DESENHO Nº: CB-01
	FOLHA: 01/02