




IMPLANTAÇÃO
ESCALA 1/100

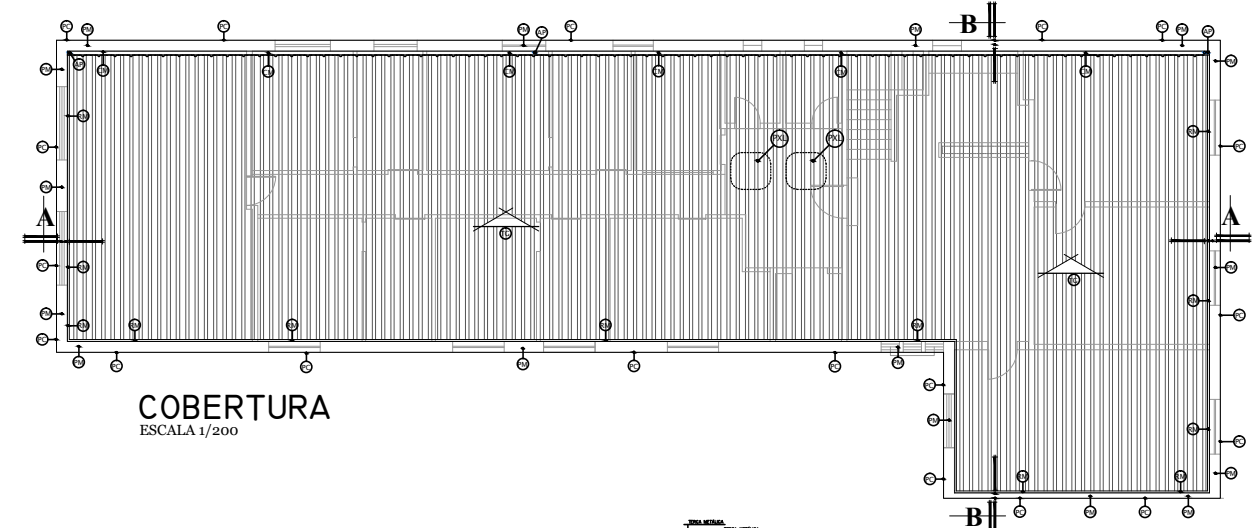


COBERTURA
ESCALA 1/200

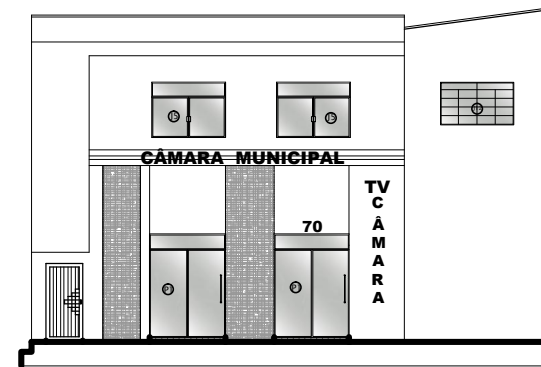


VISTA FRONTAL
ESCALA 1/100

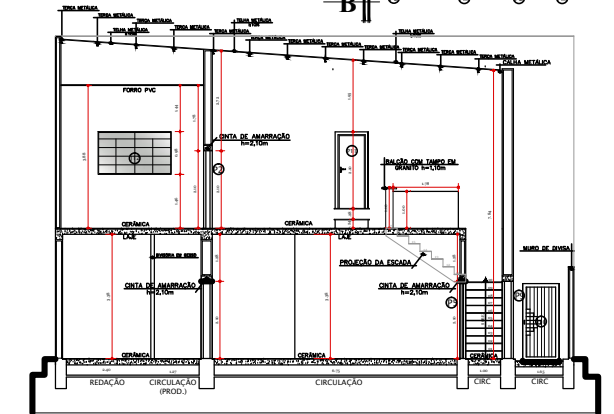


CORTE B-B
ESCALA 1/100

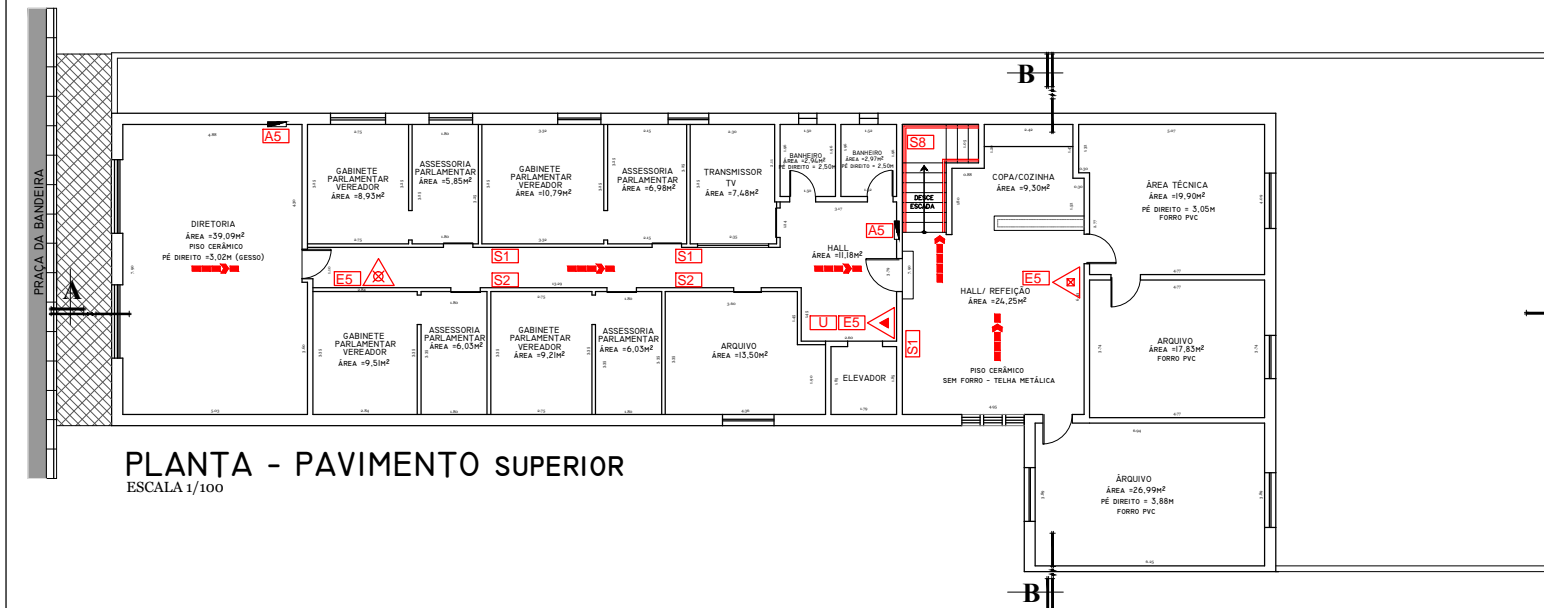

PLANTA - PAVIMENTO SUPERIOR
ESCALA 1/100

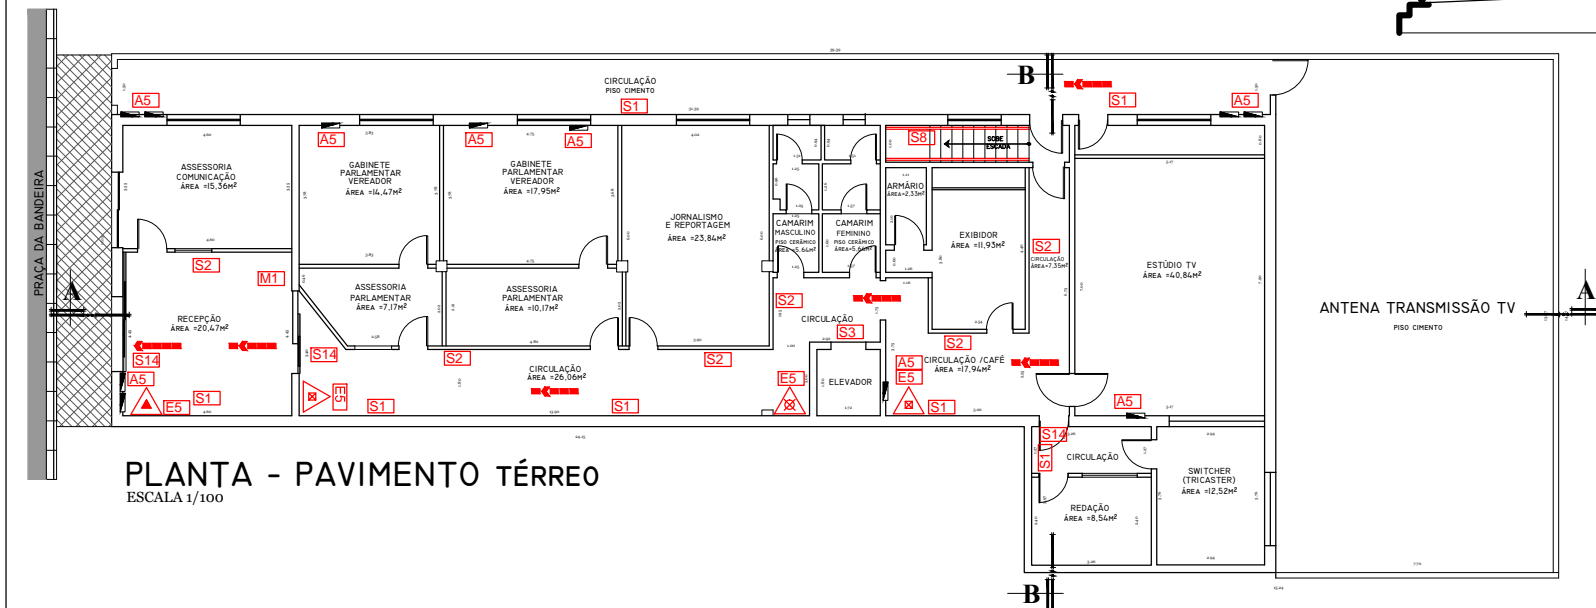

PLANTA - PAVIMENTO TÉRREO
ESCALA 1/100

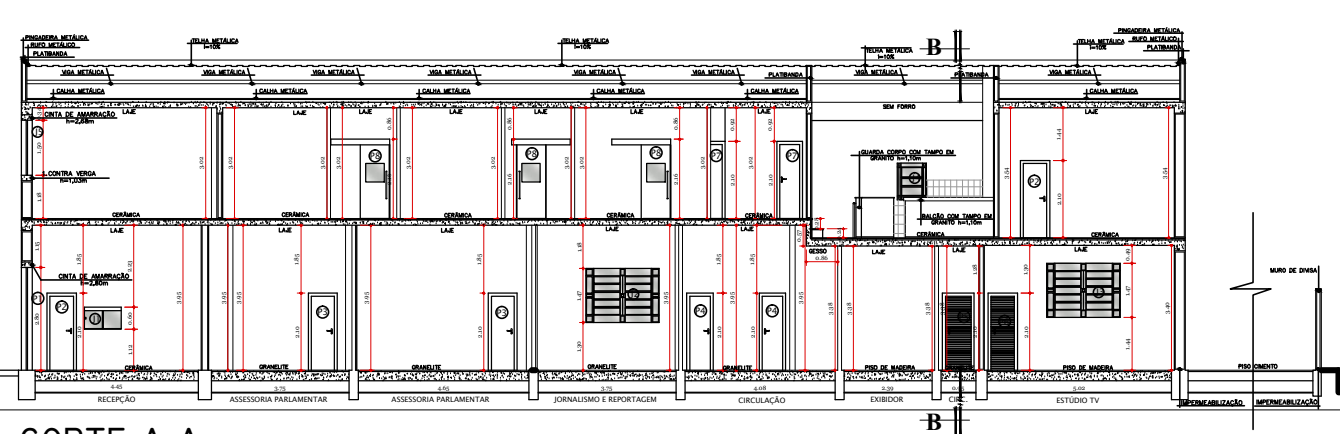

CORTE A-A
ESCALA 1/100

QUADRO DE ESQUADRIAS

PORTA	LARGURA	ALTURA	TIPO
P1	2.04	2.80	VIDRO TEMPERADO DE CORRER 2 FOLHAS
P2	0.80	2.10	MADEIRA LISA
P3	0.78	2.10	MADEIRA LISA
P4	0.72	2.10	MADEIRA LISA
P5	0.86	2.10	METÁLICA
P6	0.80	2.10	METÁLICA
P7	0.80	2.10	MADEIRA LISA DE CORRER
P8	0.80	2.10	MADEIRA LISA DE CORRER

JANELA	LARGURA	ALTURA	PEITORIL	TIPO
J1	1.00	0.60	1.12	VIDRO TEMPERADO 2 FOLHAS DE CORRER
J2	2.00	1.47	1.30	VIDRO TEMPERADO BASCULANTE
J3	2.00	1.47	0.90	VIDRO TEMPERADO BASCULANTE
J4	0.79	1.00	1.03	VIDRO TEMPERADO BASCULANTE
J5	2.00	1.50	1.18	VIDRO TEMPERADO 2 FOLHAS DE CORRER
J6	0.60	0.50	1.80	VIDRO TEMPERADO BASCULANTE
J7	0.90	1.46	1.47	VIDRO TEMPERADO BASCULANTE
J8	2.00	0.40	2.80	VIDRO TEMPERADO BASCULANTE
J9	1.82	0.66	1.18	VIDRO TEMPERADO
J10	2.60	1.00	1.16	VIDRO E METAL
J11	2.60	1.00	1.16	VIDRO E METAL
J12	1.46	0.98	1.46	VIDRO E METAL
J13	1.45	1.00	1.16	VIDRO E METAL
J14	1.50	1.00	1.16	VIDRO E METAL
J15	1.18	1.00	1.16	VIDRO E METAL
J16	1.20	1.00	1.16	VIDRO E METAL
J17	1.50	1.00	1.16	VIDRO E METAL
J18	1.70	1.00	1.16	VIDRO E METAL
J19	1.40	1.00	1.16	VIDRO E METAL

LEGENDA COBERTURA

- TG TELHA GALVANIZADA 1=10%
- PC PROJEÇÃO DA CONSTRUÇÃO
- AP SAÍDA D'ÁGUA PLOVIAL
- CM CALHA METÁLICA
- PM PINGADEIRA METÁLICA
- RM RUFO METÁLICO
- PCX PROJEÇÃO DA CAIXA D'ÁGUA CAP. 1.000L

INTERESSADO: TV CÂMARA DE TUPÁ, CÂMARA MUNICIPAL DE VEREADORES CNPJ: 51.507.085/0001-30

RESPONSÁVEL TÉCNICO: JOSÉ EDVALDO SANCHES LOVATO

PROJETO COMPLETO
FOLHA DETALHES E LEGENDAS

ASSUNTO: PROJETO BÁSICO DE PREVENÇÃO E COMBATE A INCÊNDIO

Ocupação: TV CÂMARA DE TUPÁ

LOCAL: PRAÇA DA BANDEIRA, 70 CIDADE: TUPÁ, SP

INTERESSADO: CÂMARA MUNICIPAL DE TUPÁ

RESP. TÉCNICO: JOSÉ EDVALDO SANCHES LOVATO CAL: A 17553-6/SP RRT 5200795

ÁREA DO TERRENO: 475,00m² ÁREA CONSTRUÍDA: 609,94m² DESENHO Nº: CB-01 FOLHA: 01/02

ESCALA: INDICADAS DATA: 01/11/2016 ARQUITETO: DIOGO RUY SANCHES