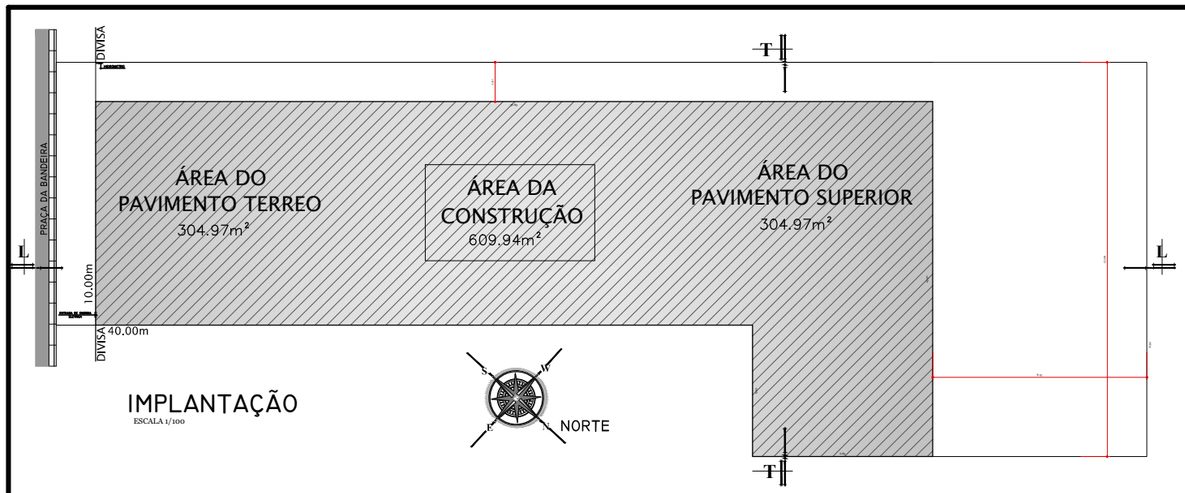

IMPLANTAÇÃO
ESCALA 1/100

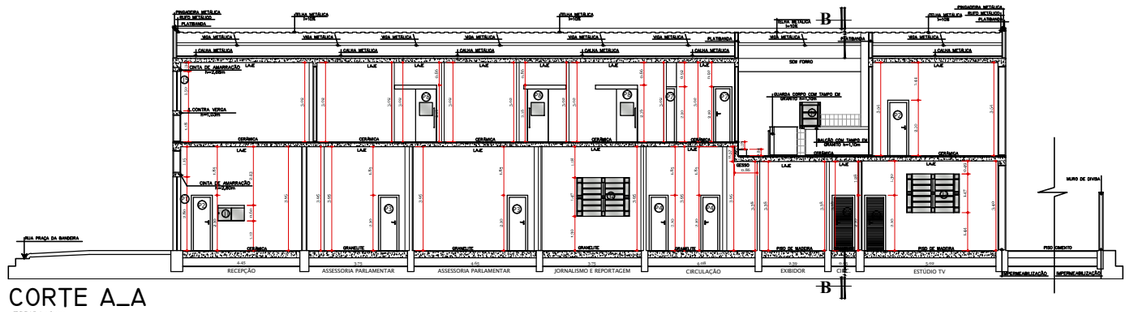

CORTE A_A
ESCALA 1/100

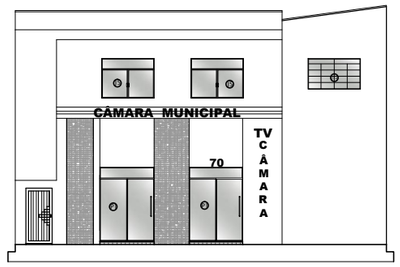

VISTA FRONTAL
ESCALA 1/100

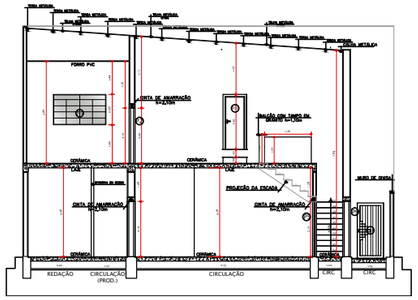

CORTE B_B
ESCALA 1/100

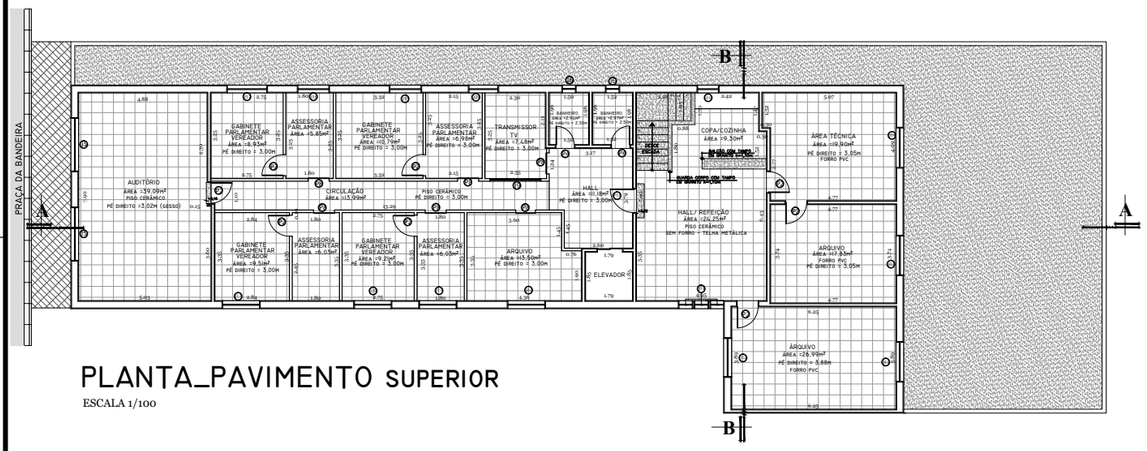

PLANTA_PAVIMENTO SUPERIOR
ESCALA 1/100

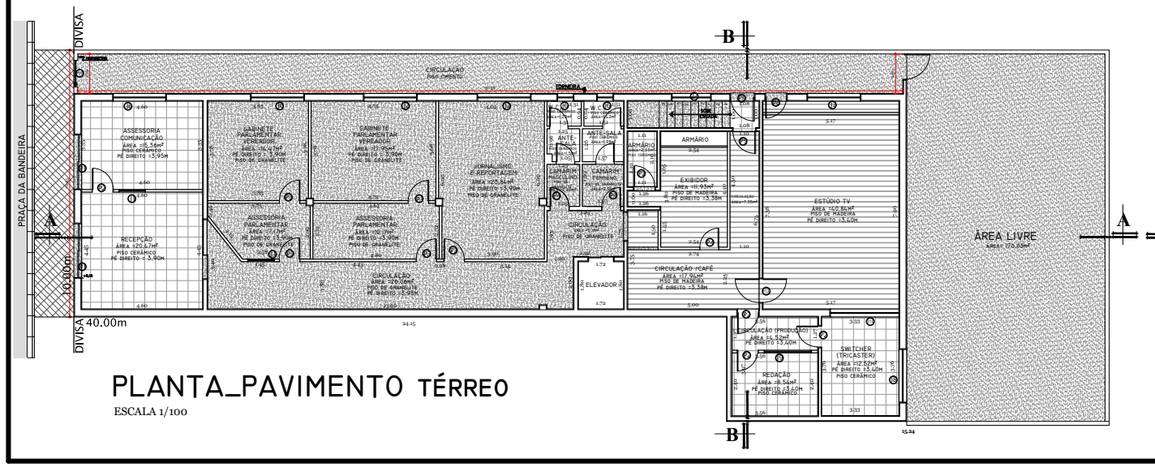

PLANTA_PAVIMENTO TÉRREO
ESCALA 1/100

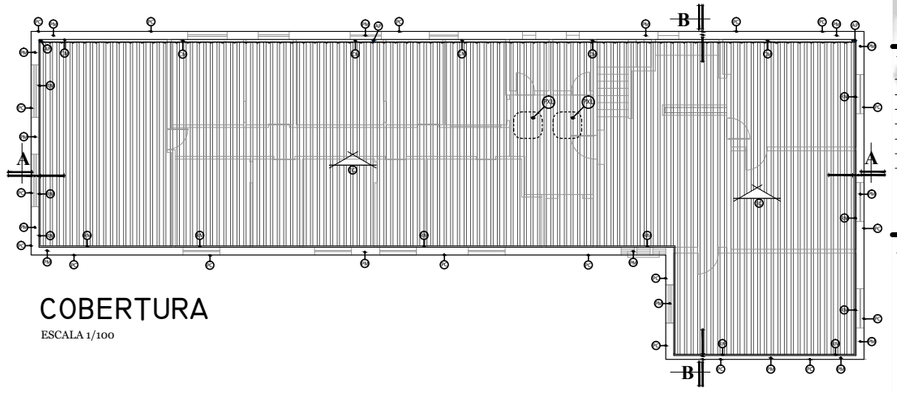

COBERTURA
ESCALA 1/100

QUADRO DE ESQUADRIAS

PORTA	LARGURA	ALTURA	TIPO
P1	2.04	2.80	VIDRO TEMPERADO DE CORRER 2 FOLHAS
P2	0.80	2.10	MADEIRA LISA
P3	0.78	2.10	MADEIRA LISA
P4	0.72	2.10	MADEIRA LISA
P5	0.86	2.10	METÁLICA
P6	0.80	2.10	METÁLICA
P7	0.80	2.10	MADEIRA LISA DE CORRER
P8	0.80	2.10	MADEIRA LISA DE CORRER

JANELA	LARGURA	ALTURA	PEITORIL	TIPO
J1	1.00	0.60	1.12	VIDRO TEMPERADO 2 FOLHAS DE CORRER
J2	2.00	1.47	1.30	VIDRO TEMPERADO BASCULANTE
J3	2.00	1.47	0.90	VIDRO TEMPERADO BASCULANTE
J4	0.79	1.00	1.03	VIDRO TEMPERADO BASCULANTE
J5	2.00	1.50	1.18	VIDRO TEMPERADO 2 FOLHAS DE CORRER
J6	0.60	0.50	1.80	VIDRO TEMPERADO BASCULANTE
J7	0.90	1.46	1.47	VIDRO TEMPERADO BASCULANTE
J8	2.00	0.40	2.80	VIDRO TEMPERADO BASCULANTE
J9	1.82	0.66	1.18	VIDRO TEMPERADO
J10	2.60	1.00	1.16	VIDRO E METAL
J11	2.60	1.00	1.16	VIDRO E METAL
J12	1.46	0.98	1.46	VIDRO E METAL
J13	1.45	1.00	1.16	VIDRO E METAL
J14	1.50	1.00	1.16	VIDRO E METAL
J15	1.18	1.00	1.16	VIDRO E METAL
J16	1.20	1.00	1.16	VIDRO E METAL
J17	1.50	1.00	1.16	VIDRO E METAL
J18	1.70	1.00	1.16	VIDRO E METAL
J19	1.40	1.00	1.16	VIDRO E METAL

LEGENDA COBERTURA

TG	TELHA GALVANIZADA I=10%
PC	PROJEÇÃO DA CONSTRUÇÃO
AP	SAIDA D' ÁGUA PLÚVIAL
CM	CALHA METÁLICA
PM	PINGADEIRA METÁLICA
RM	RUFO METÁLICO
PCX	PROJEÇÃO DA CAIXA D'ÁGUA CAP. 1.000L

PROJETO	DATA	VISTO	DESENHO/AutoCad	OBS	REF:
EDIVALDO SANCHES	01/11/2016 (3ª F.)	E.SANCHES	GUILHERME/WALACE	ES 016039016011001	016K039

PROJETO ARQUITETÔNICO — FOLHA 1/1 PLANTAS

TITULO: PROJETO DE LEVANTAMENTO DE UMA EDIFICAÇÃO

FINALIDADE: TV CÂMARA DE TUPÃ

INTERESSADO: **CÂMARA MUNICIPAL DE TUPÃ** - CNPJ: 51.507.085/0001-30

LOCAL: PRAÇA DA BANDEIRA, 70 - QUADRA 65, PARTE DOS LOTES 04 E 08

BAIRRO: CENTRO CEP: 17600-380

CIDADE: ESTÂNCIA TURÍSTICA DE TUPÃ/SP

SITUAÇÃO
SEM ESCALA

DECLARAÇÃO:
DECLARO QUE A APROVAÇÃO DESTE PROJETO NÃO IMPLICA NO RECONHECIMENTO DE DIREITO DE PROPRIEDADE PERANTE A PREFEITURA MUNICIPAL

TV CÂMARA DE TUPÃ
CÂMARA MUNICIPAL DE TUPÃ
CNPJ: 51.507.085/0001-30
VALTER MORENO PANHOSSI - Presidente
RG:13.784.258-SSP/SP CPF/MF:030.355.418-50

AREAS:

TERRENO	475,00 m²
PAVIMENTO TÉRREO	304,97 m²
PAVIMENTO SUPERIOR	304,97 m²
TOTAL DA CONSTRUÇÃO	609,94 m²
ÁREA LIVRE	170,03 m²
TAXA DE OCUPAÇÃO	64,20 %

AUTOR DO LEVANTAMENTO - PROJETO ARQUITETÔNICO
JOSÉ EDIVALDO SANCHES LOVATO
ARQUITETO e URBANISTA
CAU.BR: A17553-6/SP

ARQUITETO EDIVALDO SANCHES
Av. Takaiuwa, 1596-Fone (014)3491-1433 TUPÃ Centro CEP: 17.604.008
Celular: (0**) 47960.8122 e-mail: arquiteto@edivaldosanches.arq.br

ANOTAÇÕES
RRT-CAU/BR: S200795-SP

DIREITO AUTORAL: Todos os lay-outs e peças gráficas produzidas por Edivaldo Sanches, estão protegidas pela lei do direito autoral, segundo determina os incisos e artigos especificos da Lei 9610/98 da constituição brasileira, acrescida pela legislação da propriedade industrial e de propriedade intelectual. A reprodução total ou parcial não autorizada por qualquer pessoa das peças gráficas será penalizada utilizando-se das medidas legais e cabíveis em vigor.

PRÊMIO TOP QUALITY

EXEC./seq./CÂMARA MUNICIPAL/E.S. A.Cad./vptcm x 6xcm-E8xm6x039