

Quadra: Praça da bandeira Centro Folha 01/02


Rua Cherentes x rua Goitacazes Número: 222 Complemento:

Quadro de Áreas:	Terreno: 774.33 m ² (100,00%)
	Edificação Térreo Total: 320.00m ² + Ampliar 649.13m ² (83.83 %)
	Área Livre: 125.20 m ² (16.17%)

Notas: Existente averbado a 720.00m² e a Ampliar 658.26m²

Notas: Total geral da construção 1.378.26m²

CROQUI DE IMPLANTAÇÃO
ESCALA 1/ 100

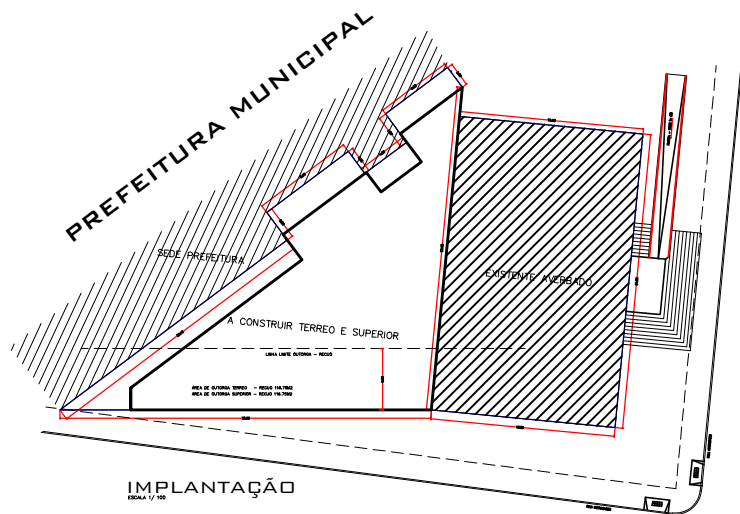

IMPLANTAÇÃO
ESCALA 1/ 100



AUTOR/ RESP. TÉCNICO
ALESSANDRO RONDANIM BERTHONZINI
ARQUITETO & URBANISTA
Cau A106532-7
Rua Cherentes, 1.358, Centro-Tupã sp. Cep. 17600-090
arquiteto@gmail.com - Fone: (14) 99755:3940



"CROQUI" DE IMPLANTAÇÃO

Quadra: Praça da bandeira Centro Folha 01/02


Rua Cherentes x rua Goitacazes Número: 222 Complemento:

Quadro de Áreas:	Terreno: 774.33 m ² (100,00%)
	Edificação Térreo Total: 320.00m ² + Ampliar 649.13m ² (83.83 %)
	Área Livre: 125.20 m ² (16.17%)

Notas: Existente averbado a 720.00m² e a Ampliar 658.26m²

Notas: Total geral da construção 1.378.26m²

CROQUI DE IMPLANTAÇÃO
ESCALA 1/ 100

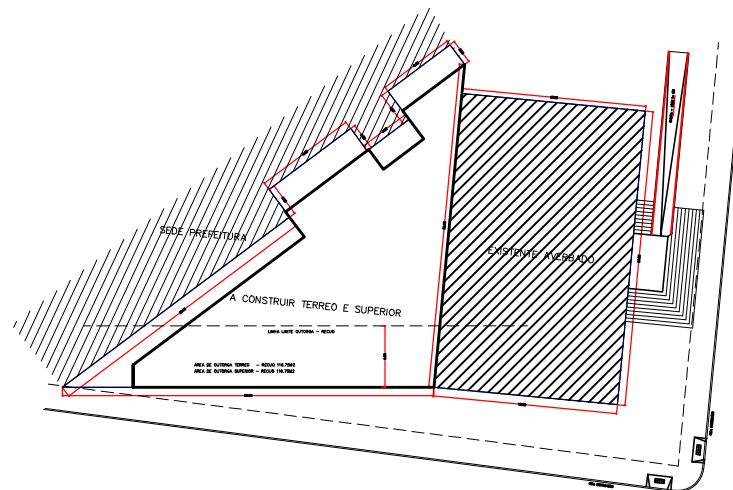


AUTOR/ RESP. TÉCNICO
ALESSANDRO RONDANIM BERTHONZINI
ARQUITETO & URBANISTA
Cau A106532-7
Rua Cherentes, 1.358, Centro-Tupã sp. Cep. 17600-090
arquiteto@gmail.com - Fone: (14) 99755:3940



"CROQUI" DE LOCALIZAÇÃO