




AS PRUMADAS RECEBER DIRETAMENTE AS SAÍDAS DETERMINADAS EM PROJETO COM BITOLA ESTIPULADA LEVANDO A REDE HORIZONTAL NO 1º PISO EMBUTIDO OS DESVIOS DEVERÃO SER POR CONEXÃO TIPO CURVA 90º TODA REDE DEVERÁ SER DIRECIONADA A CALHA NO PISO.

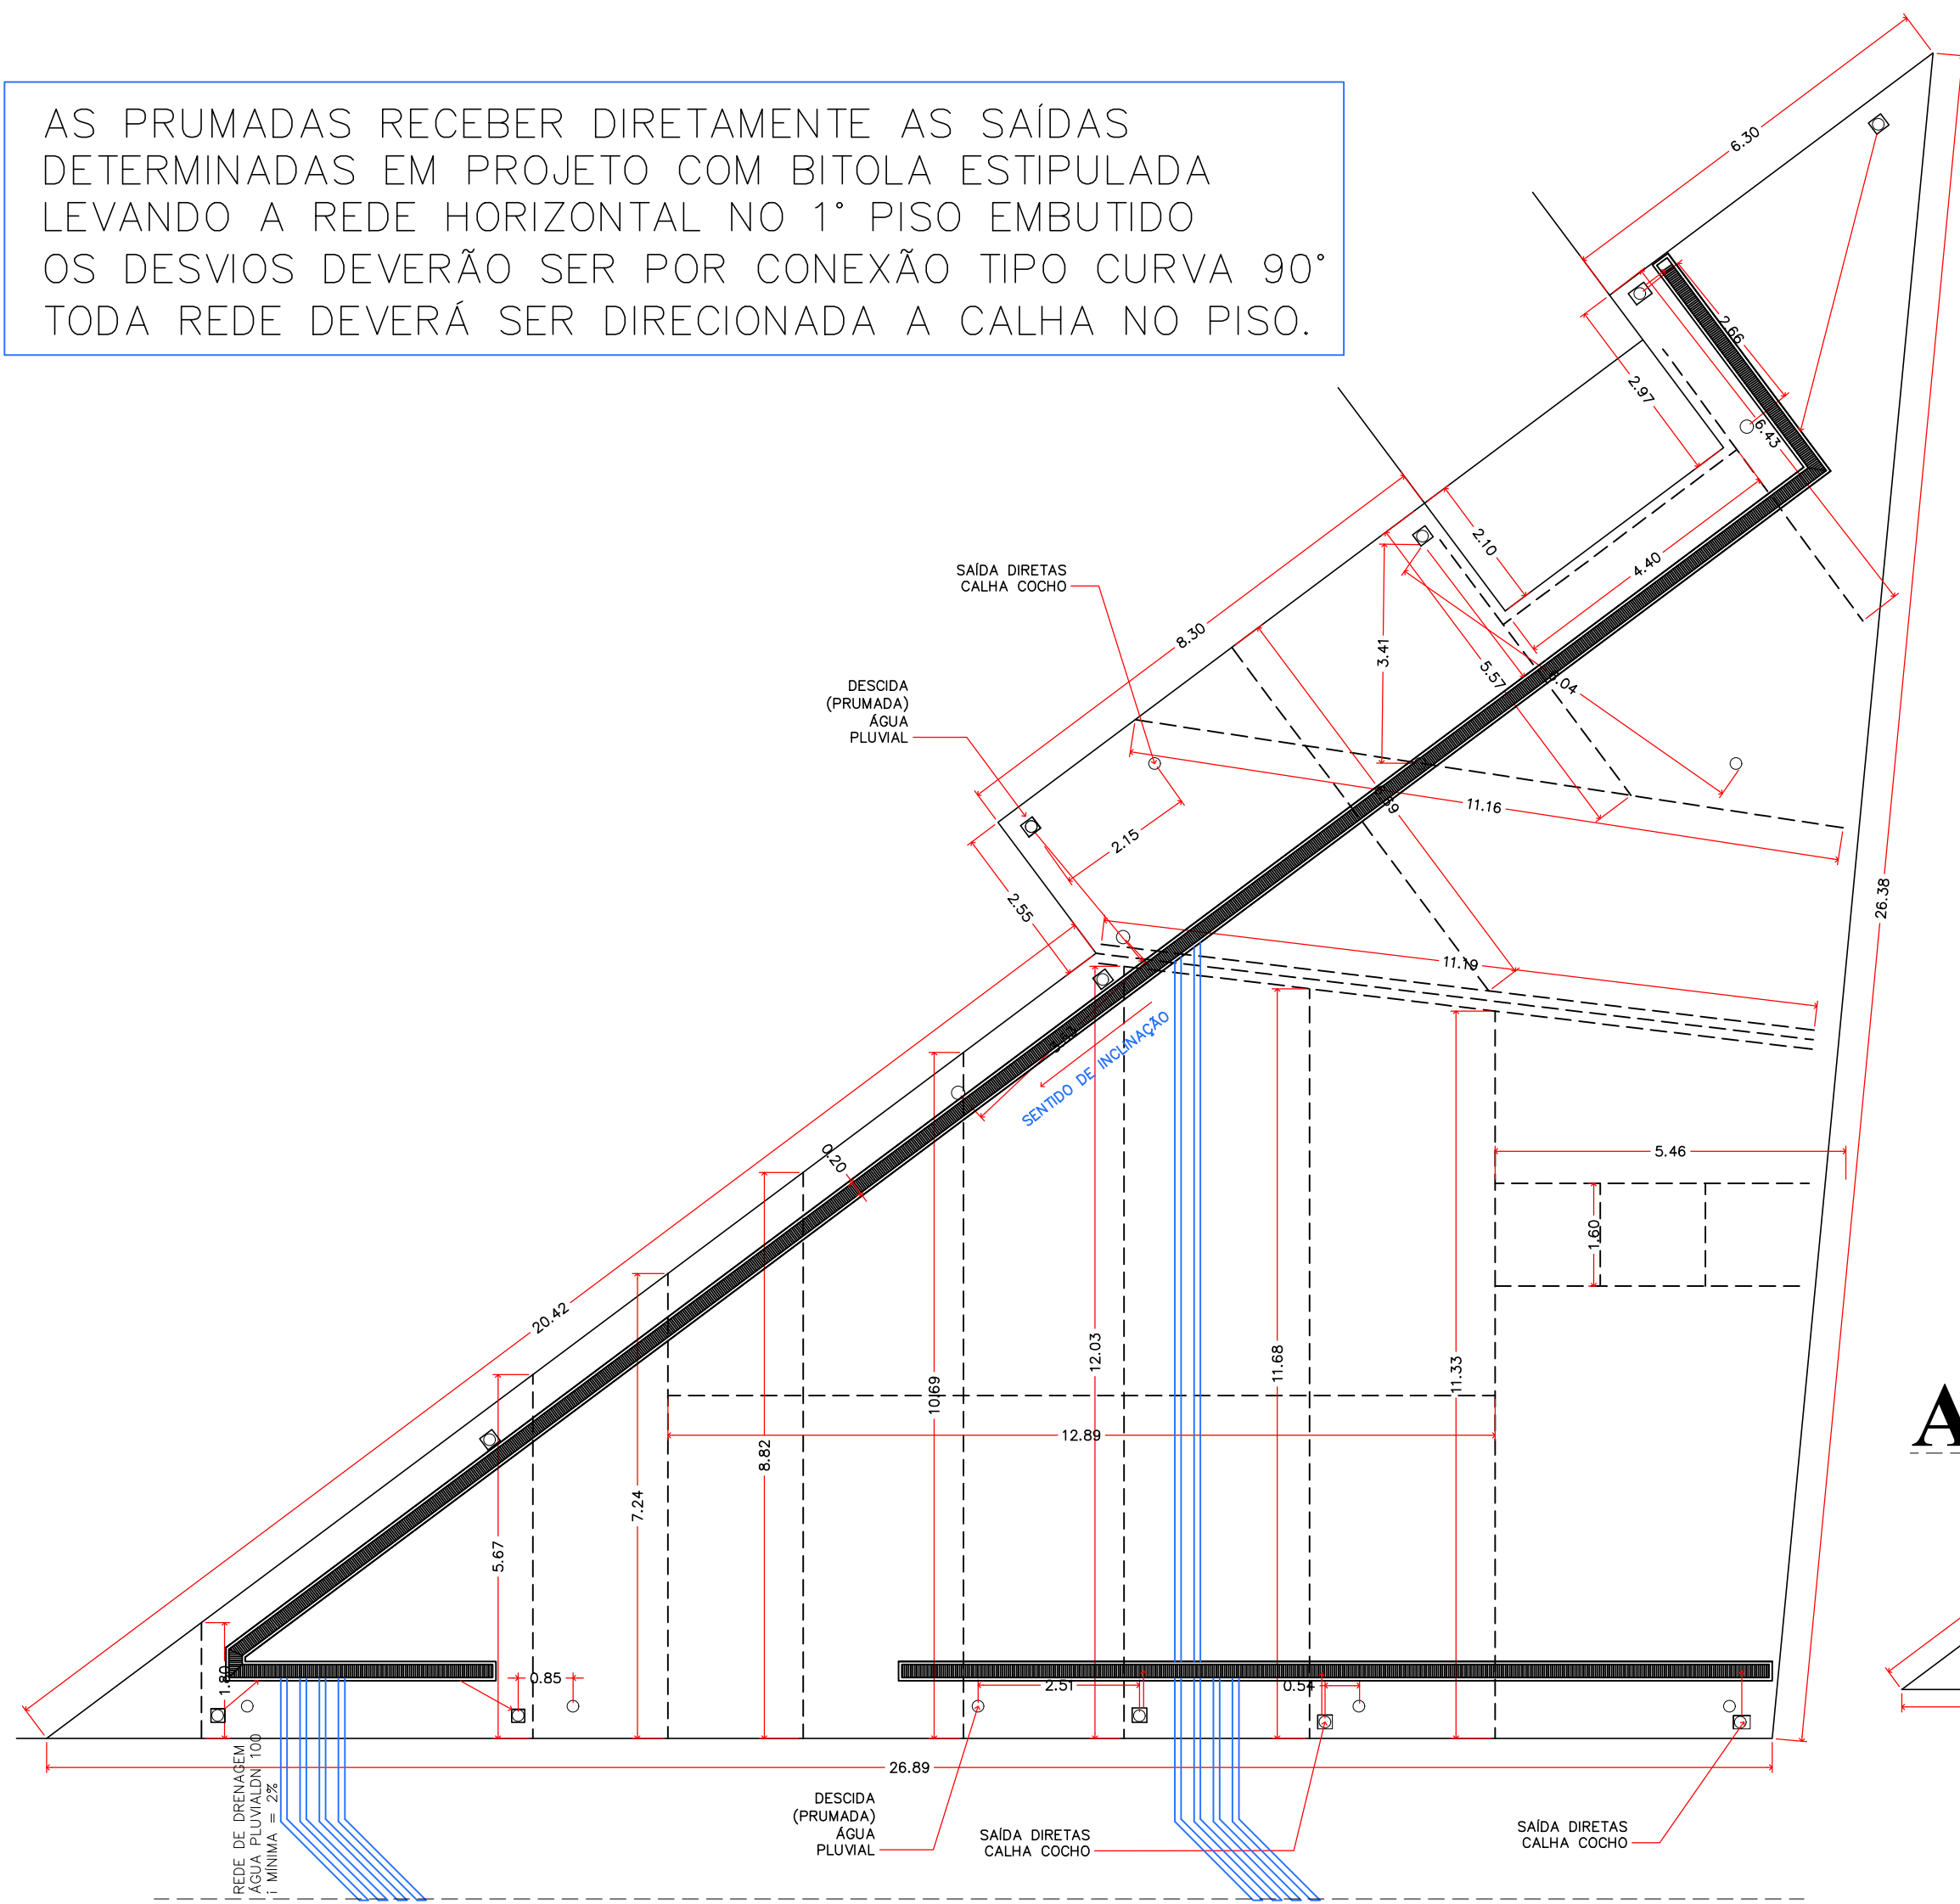


PLANTA COBERTURA
ESCALA 1 / 100

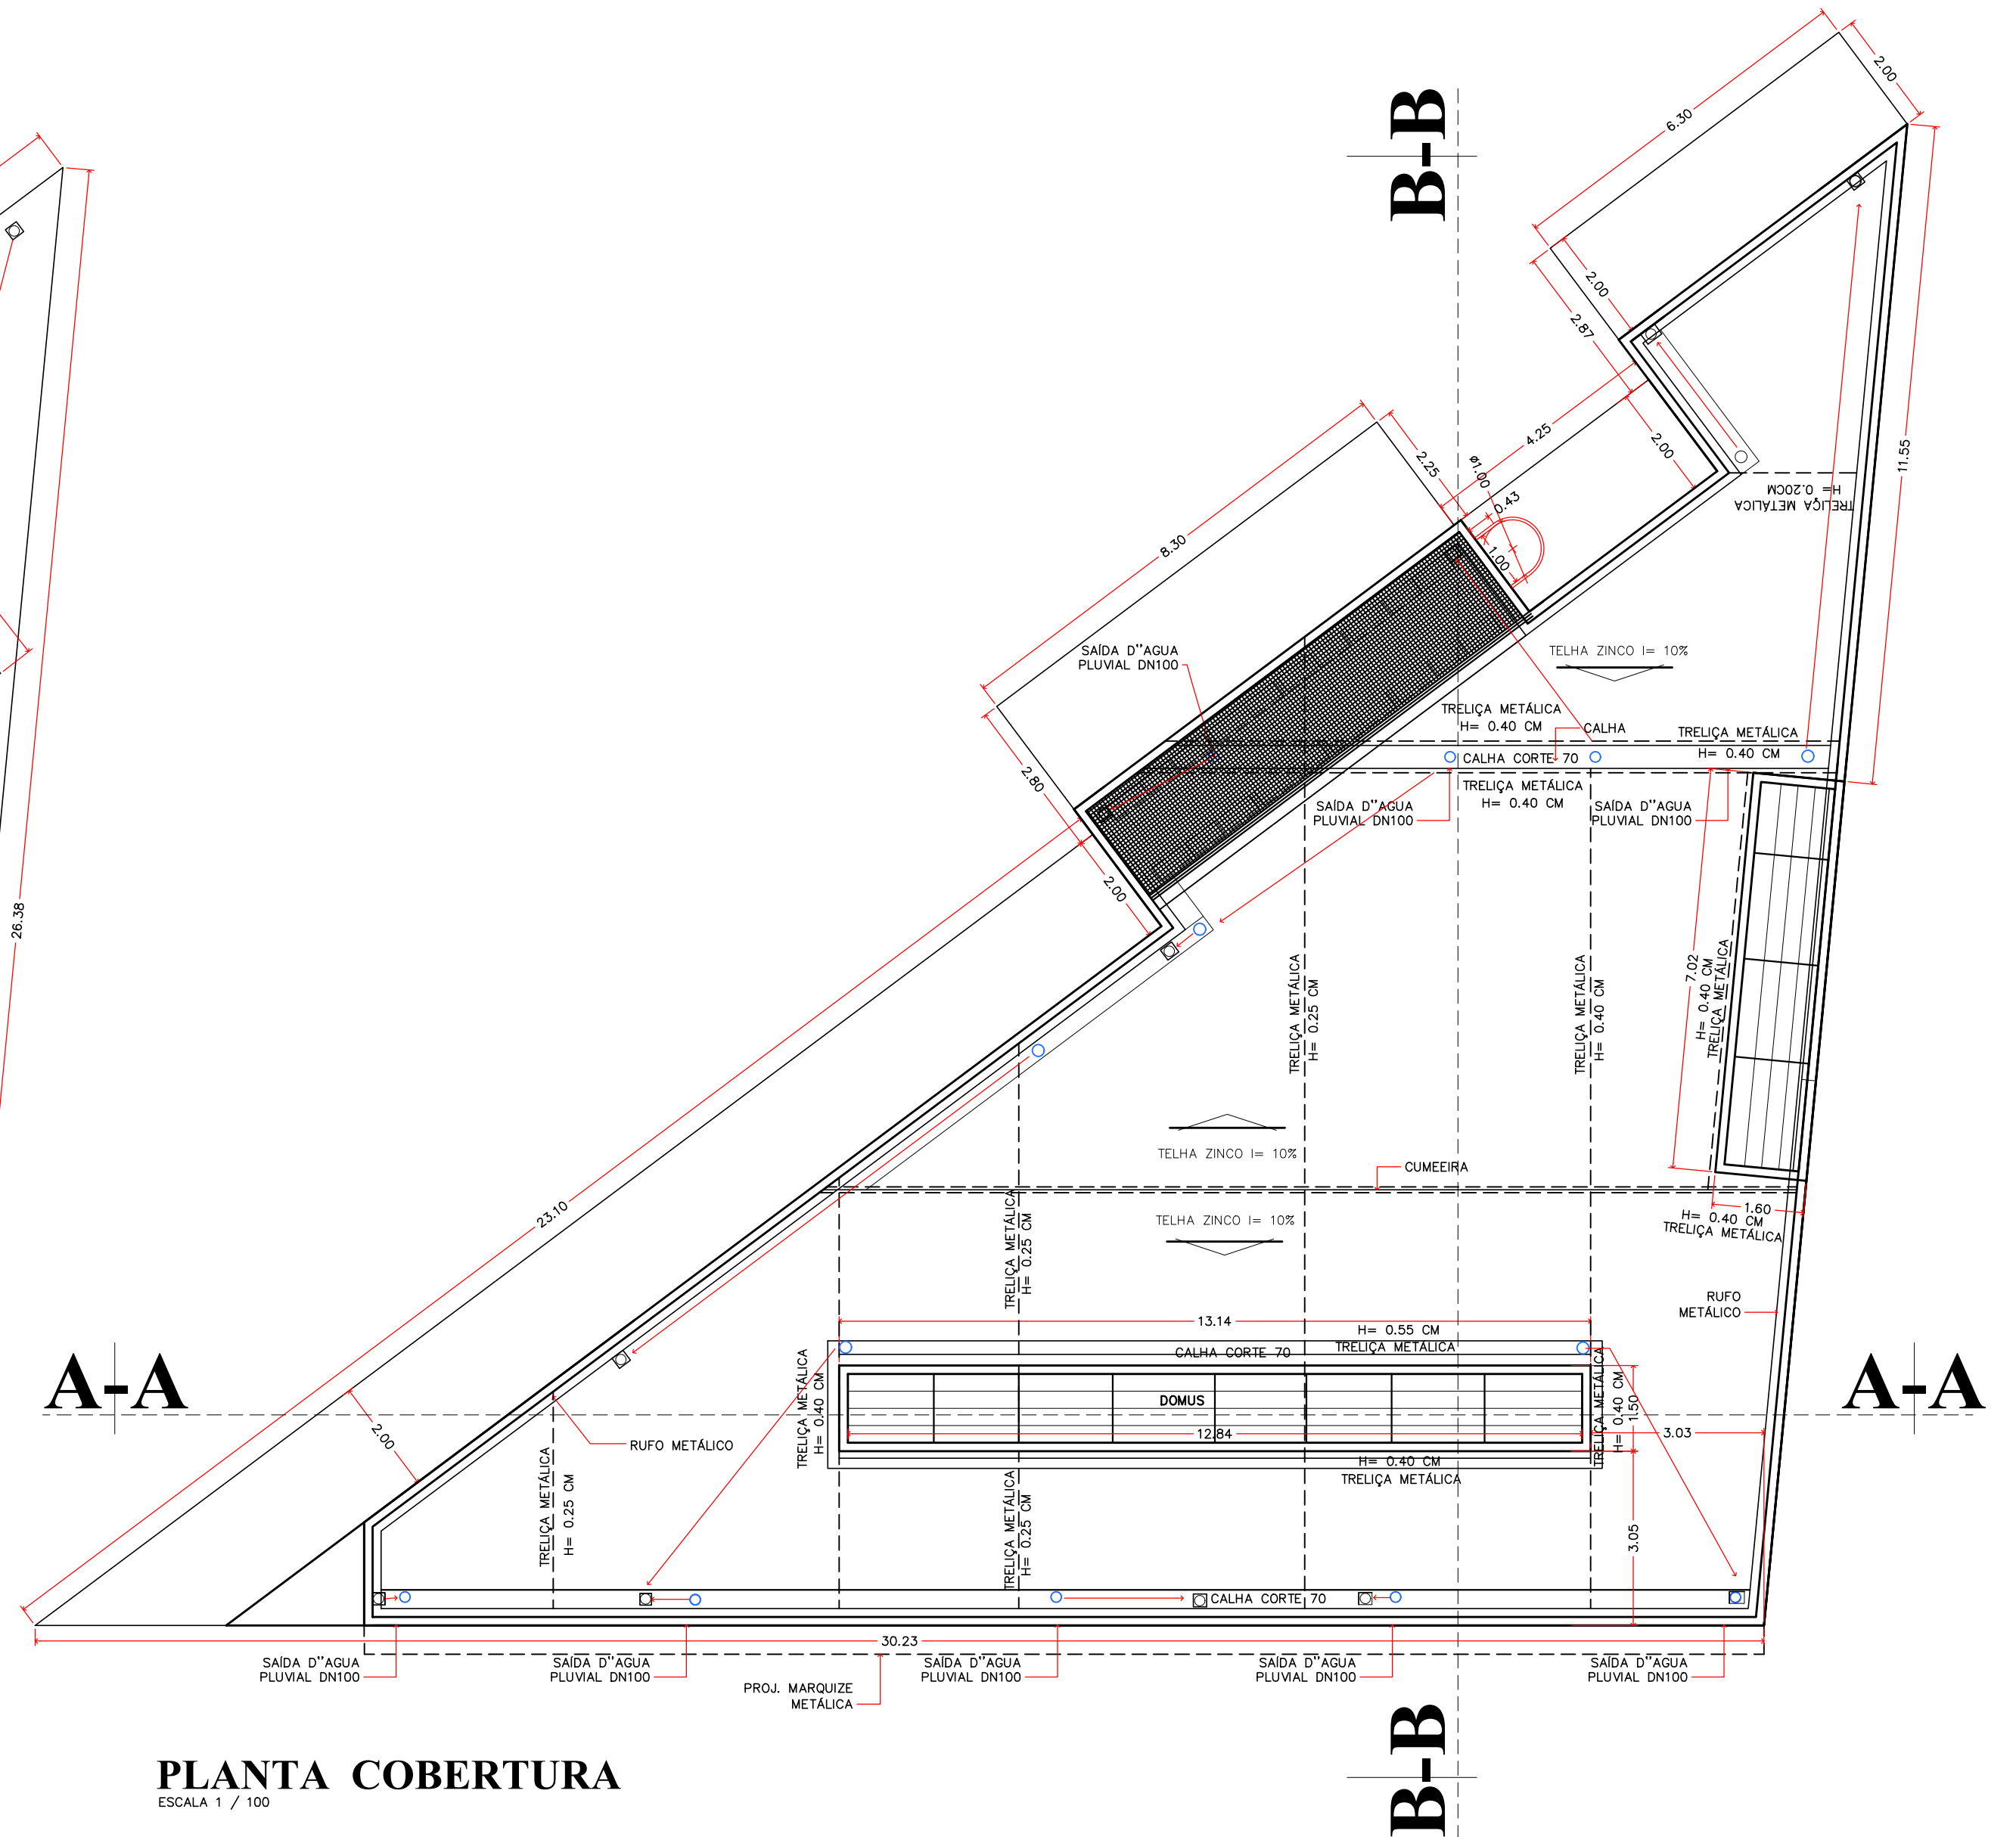


PLANTA PAV. PRUMADAS PLUVIAIS
ESCALA 1 / 100

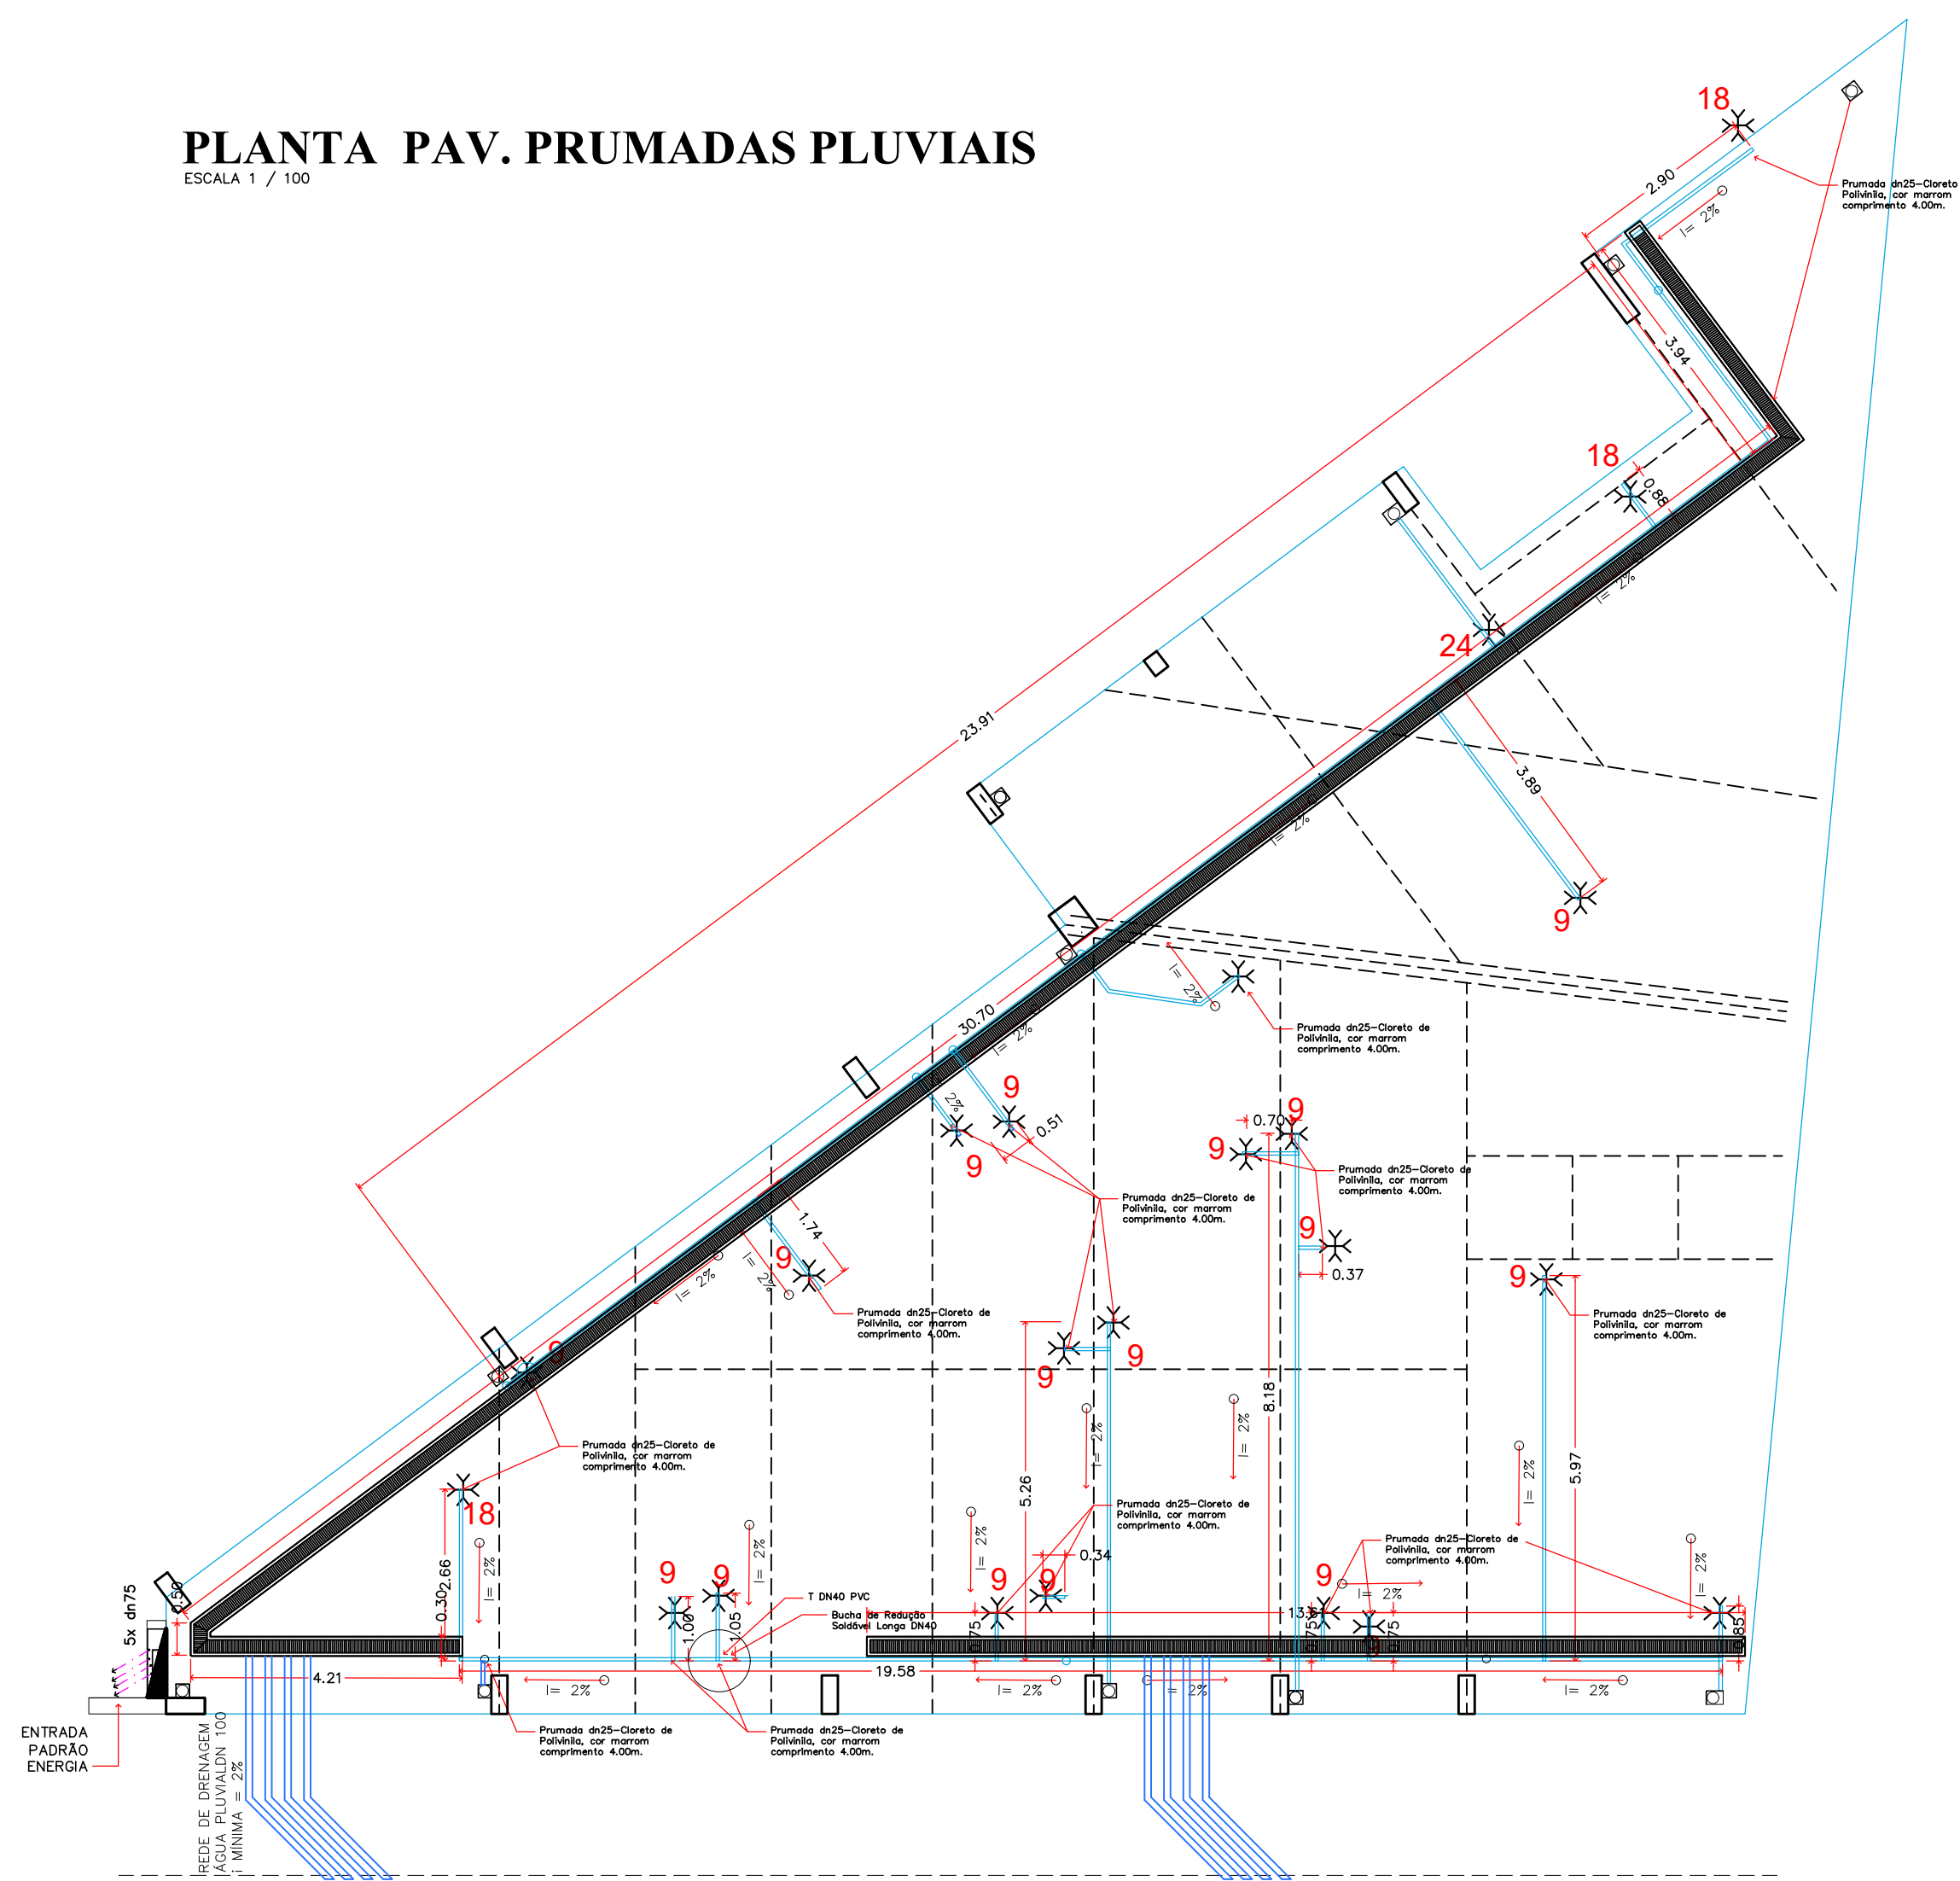

PLANTA REDE DE DRENAGEM
ESCALA 1 / 100
Drenagem de Ar condicionado SPLIT

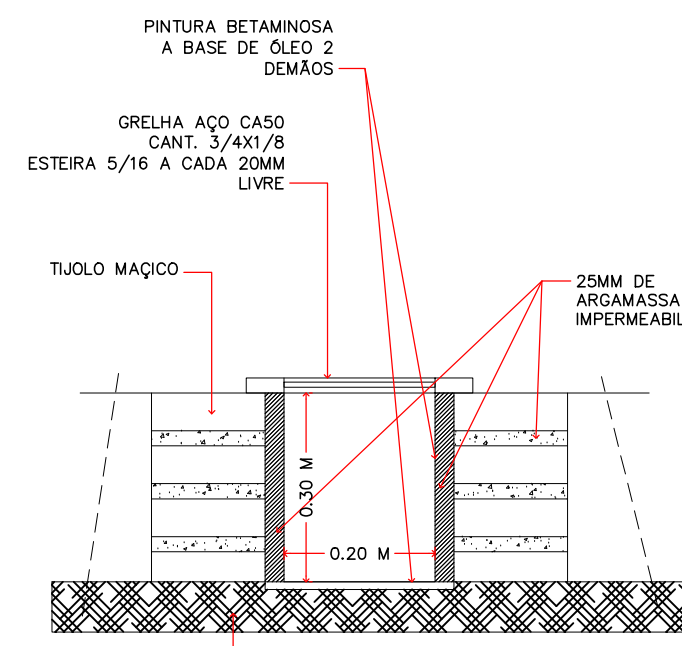

DETALHE CANALETA
ESCALA 1 / 100

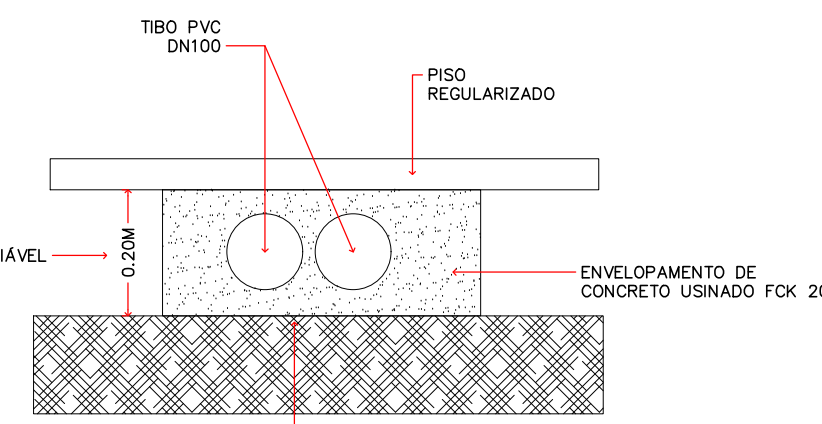


DETALHE REDE HORIZONTAL DE ÁGUA PLUVIAL
ESCALA 1 / 100

PROJETO ÁGUA PLUVIAL

FOLHA 1

TÍTULO
PROJETO PARA AMPLIAÇÃO DE UM PRÉDIO COMERCIAL COM 2 PAVIMENTOS

PROPRIETÁRIO
CÂMARA MUNICIPAL DE TUPÁ
LOCAL
PRAÇA DA BANDEIRA, 222
BARRIO
CENTRO
CIDADE
TUPÁ SP
MATR. 15.557 - CAD. MUN. 00169900

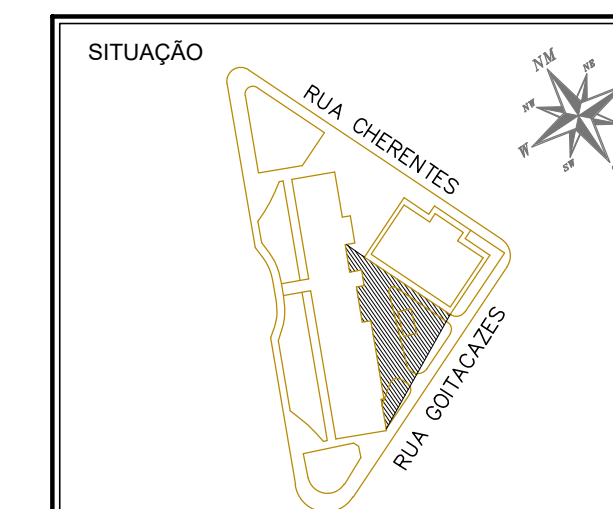

VIDE FOLHA 1-2

VIDE FOLHA 1-2

ESCALAS DOS OBJETOS ASSINATURAS INDICADAS

ALESSANDRO RONDANIM ARQUITETO
Cru 498326-7



PROPRIETÁRIO
CÂMARA MUNICIPAL DE TUPÁ
CNPJ: 51.507.085/0001-50
PRESIDENTE RESPONSÁVEL
MARCOS ROGÉRIO GASPARETTO
CPF: 221.729.948-47 E RG: 19317 SSP/SP

AUTOR/ RESP. TÉCNICO - CPF: 273.965.958-00
ALESSANDRO RONDANIM BERTHONZINI
ARQUITETURA & CONSTRUÇÃO
CNPJ: 42.024.144/0001-28
Cru A106532-7
Rua Cherentes 144, 1.358 - Centro - Tupá sp, Cep. 17600-090
arborquileto@gmail.com - Fone: (14) 99755-3940