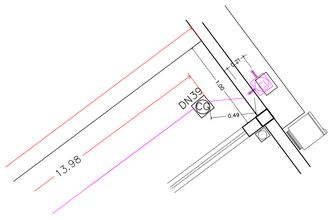

DETLAHE - ESGOTO COPA
ESCALA 1 / 25

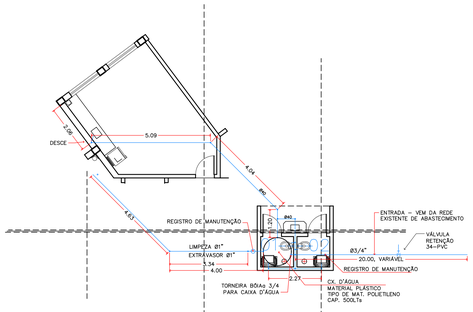

PLANTA BAIXA
ESCALA 1 / 100

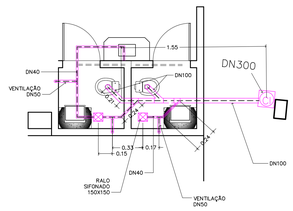

DETLAHE - ESGOTO WC
ESCALA 1 / 25

CORTE TÍPICO PARA C.I.
SEM ESCALA

PLANTA CAIXA DE INSPEÇÃO
SEM ESCALA

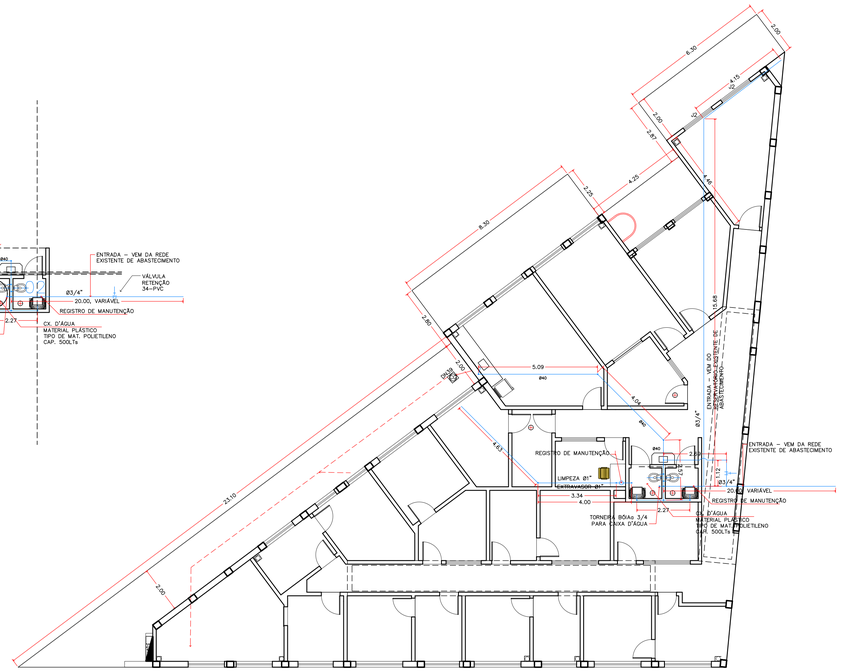

PLANTA BAIXA REDE DE ÁGUA
ESCALA 1 / 100

Observações

1. Toda a tubulação é PVC soldável
2. Dimensão tubulação é dada em mm
3. Nenhuma alteração no projeto deverá ser feita sem aprovação do autor

LEGENDA BARRILHETE

RG	REGISTRO DE GAVETA PVC	KK	Ø3/4"
VRE	VÁLVULA DE RETENÇÃO PVC	KK	DN40
TE	SOLDÁVEL	KK	Ø3/4"
R40	REDUÇÃO SOLDÁVEL	DN40	Ø3/4"
RP	REGISTRO DE PRESSÃO PVC	KK	Ø3/4"
T40	SOLDÁVEL	KK	DN40
J90°	JOELHO 90 ° SOLDÁVEL	KK	Ø3/4"
JA090°	JOELHO 90 ° SOLDÁVEL	KK	DN40
CV40 45°	CURVA 45 ° SOLDÁVEL	KK	DN40
CV32 90°	CURVA 45 ° SOLDÁVEL	KK	DN32
JS290°	JOELHO 90 ° SOLDÁVEL	KK	DN32
FG32	FLANGE SOLD	3/4	DN32
FG40	FLANGE SOLD		DN40
TE32	SOLDÁVEL	KK	DN32
RG32	SOLDÁVEL	KK	Ø3/4"
FG	SOLDÁVEL	KK	DN32
RGA	REGISTRO DE GAVETA AÇO	KK	Ø3/4"
JM90°	JOELHO 90 ° MISTO AZUL	KK	Ø3/4"
	TUB. PVC RIGIDO P/ ESGOTO		
	TUB. PVC SOLDÁVEL P/ AGUA FRIA		

AFE — ENTRADA – ABASTECIMENTO RESERVATÓRIO CAP. 500 L
AF1 — ALIMENTAÇÃO REDE AGUA FRIA COPA
AF2 — ALIMENTAÇÃO REDE AGUA FRIA LAVABO 01 E 02
AF3 — ALIMENTAÇÃO REDE AGUA FRIA LAVATÓRIO EXTERNO

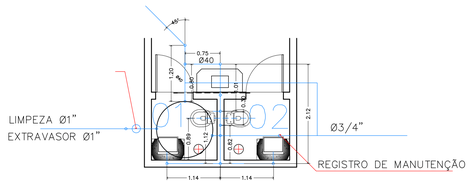

PLANTA BAIXA
ESCALA 1 / 50

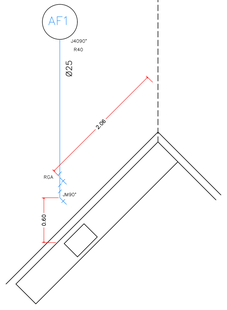

ISOMÉTRICO COZINHA
SEM ESCALA

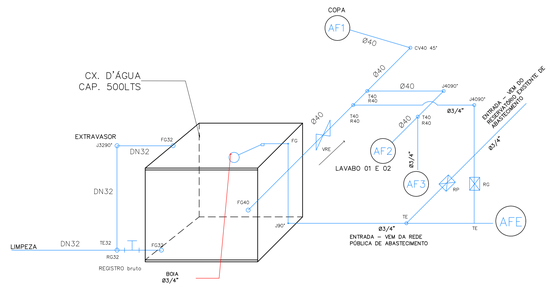

ISOMÉTRICA BARRILHETE
SEM ESCALA

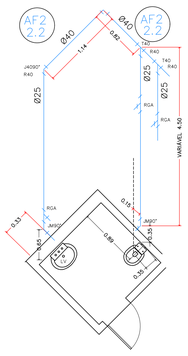

ISOMÉTRICO LAVABO - 02
ESCALA 1 / 50

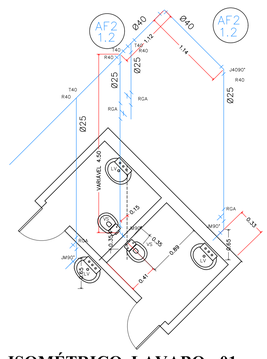

ISOMÉTRICO LAVABO - 01
ESCALA 1 / 50

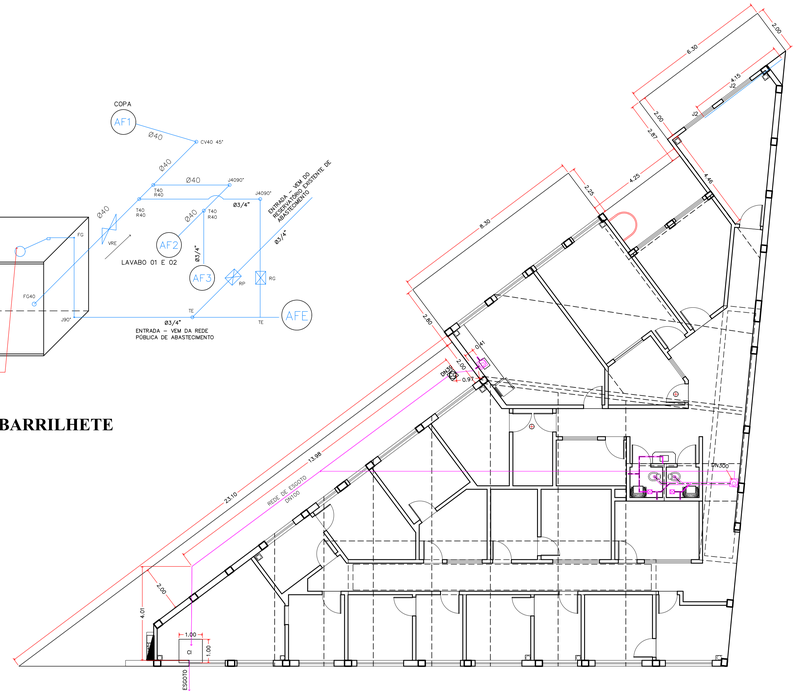

PLANTA BAIXA REDE DE ESGOTO
ESCALA 1 / 100

PROJETO HIDROSANITÁRIO

FOLHA 2-2

TÍTULO

PROJETO PARA AMPLIAÇÃO DE UM PRÉDIO COMERCIAL COM 2 PAVIMENTOS

PROPRIETÁRIO
CÂMARA MUNICIPAL DE TUPÃ

LOCAL
PRAÇA DA BANDEIRA, 222

BAIRRO
CENTRO

CIDADE
TUPÃ SP

MATR. 15.557 - CAD. MUN. 00169900

SITUAÇÃO

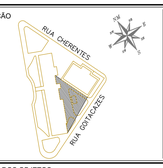

VIDE FOLHA 1-2

VIDE FOLHA 1-2

ESCALAS DOS OBJETOS INDICADAS

ASSINATURAS

ALESSANDRO RONDANIM
Ceu A106532-7
ARQUITETO

PROPRIETÁRIO
CÂMARA MUNICIPAL DE TUPÃ
CNPJ 51.507.085/0001-30

PRESIDENTE RESPONSÁVEL
MARCOS ROGÉRIO GASPARETTO
CPF: 221.729.948-47 E RG: 19317 SSP/SP

AUTOR/ RESP. TÉCNICO – CPF: 273.965.958-00
ALESSANDRO RONDANIM BERTHONZINI
ALESSANDRO RONDANIM BERTHONZINI ARQUITETURA & CONSTRUÇÃO
CNPJ: 42.024.144/0001-28
Ceu A106532-7
Rua Cherentes 1.358 – Centro–Tupã sp. Cep. 17600–090
arbarquiteto@gmail.com – Fone: (14) 99755-3940

ALESSANDRO RONDANIM BERTHONZINI ARQUITETURA E CON:42024144000128

Assinado de forma digital por ALESSANDRO RONDANIM BERTHONZINI ARQUITETURA E CON:42024144000128
Dados: 2023.08.10 14:41:58 -03'00'

A APROVAÇÃO DO PROJETO NÃO IMPLICA NO RECONHECIMENTO DO DIREITO DE POSSE E PROPRIEDADE, BEM COMO NA CONFRONTAÇÃO DE DIVISA DO TERRENO POR PARTE DA MUNICIPALIDADE DESTA CIDADE

ANOTAÇÕES — O PROFISSIONAL NÃO SE OBRIGA A RESPONDER PELAS MODIFICAÇÕES DO PROJETO, SEM A ANUÊNCIA DESTE.

DATA 26-06-2023