LEGENDA SIMBOLOGIA

	Tomada Teto externa anti chama universal
⊠ 4	Ponto de telefone/Internet a 30 cm do piso acabado (EIXO)
	Caixinha 4x4 com 2 prumadas verticais 3/4
100W	Tomada de uso geral a 30 cm do piso acabado (EIXO)
900W	Tomada de uso geral a 1.10 m do piso acabado (EIXO)
127w	Tomada de uso especial a 1.10 m do piso acabado (EIXO)
220w	Tomada de uso especial a 1.10 m do piso acabado (EIXO)
9	Tomada padrão p/ Ar condicionadi a 2.60 m. do piso acabado Pot. 9.000 btu – 970 W
12	Tomada padrão p/ Ar condicionadi a 2.60 m. do piso acabado Pot. 12.000 btu – 1110 W
18	Tomada padrão p/ Ar condicionadi a 2.60 m. do piso acabado Pot. 18.000 btu – 1625 W
24	Tomada padrão p/ Ar condicionadi a 2.60 m. do piso acabado Pot. 24.000 btu – 2170 W
	Luminária LED PLAFON sobrepor 40x40 (C=Circuito / R=Retorno / P=Potência= 30W)
	Luminária LED PLAFON sobrepor 40x40 Mínimo 300 lumens x m2 (C=Circuito / R=Retorno / P=30W)
	Luminária Led de Sobrepor Retangular 120cm x 15cm 36W (C=Circuito / R=Retorno / P=Potência)
	Caixa de Passagem Elétrica PVC Dimensão 199 X 190 X 79 MM
	Iluminação de emergência autônoma. Luminária c/ mínimo 100 lumens (C=Circuito / R=Retorno / P=Potência)
	Lâmpadas 2x: Tubular Led T8 120cm 40w cada (C=Circuito / R=Retorno / P=Potência)
	Quadro de distribuição de energia – Embutido
	Interruptor paralelo
	Interruptor de uma seção
	Interruptor paralelo de 2 / 3 seções
	Interruptor de 2 / 3 seções
	Condutor Neutro – Fase – Retorno –N Terra (Proteção)
	Eletroduto embutido na parede ou teto
	ATERRAMENTO – Haste de cobre 3H16x2400
	Interfone / campanhia 1.50m do piso acabado interno Interfone / campanhia 1.70m do piso acabado externo
	Tomada 2P+T a 1.90 m do piso acabado
	PONTO DE ARANDELA 60W CADA
	Eletroduto EMBUTIDO NO PISO / OU LAJE
	Eletroduto que sobe / desce
CP-A1	Caixa De Passagem 20x20x10 Alumínio Cordoalha p/ aterramento 50mm

Observações: –
– Eletrodutos não cotados são de 25mm (3/4").
– Verificar circuitos no quadro de cargas e diagrama unifilar.
– Alterações no projeto somente poderão ser feitas pelo autor do projeto.

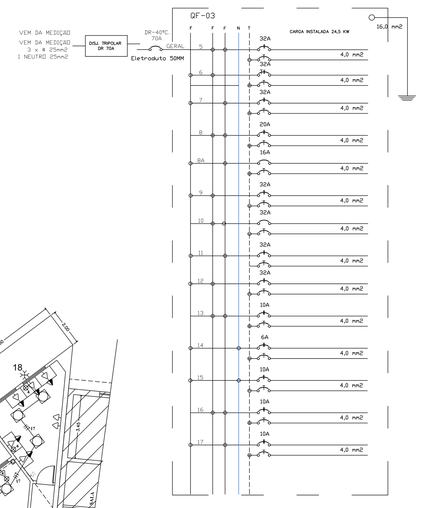

Diagrama Unifilar Geral

QUADRO GERAL DE CARGAS QD 01, QD 02 E QD 03

CIRCUITO	ITEM	POTÊNCIA (W)	POTÊNCIA (VA)	FATOR DEMANDA	TENSÃO (V)	CORRENTE (A)	PROTEÇÃO (A)	AJUSTE PROTEÇÃ (A)	CONDUTOR REDE MM²	DERIVAÇÃO MM²	QUEDA DE TE %	DISTÂNCIA M O
1	QDGE	5345,00	5680,00	0,92	220,00	24,30	24,30	32,00	10,00	6,00	1,625	30,00
2	QDGE	47601,68	51838,00	0,92	380,00	47690,96	115,25	125,00	70,00	70,00	0,005	50,00
3	QDGE	24505,00	24505,00	0,92	380,00	22544,60	55,33	70,00	25,00	25,00	0,543	50,00
3	CIRCUITOS											
GERAL		77.451,68	78.023,00	0,92	380,00	71.781,16	187,51	200,00	120,00	120,00	2,174	50,00

QUADRO GERAL DE DISJUNTORES N.01

CIRCUITO	ITEM	POTÊNCIA (W)	POTÊNCIA (VA)	FATOR DEMANDA	TENSÃO (V)	CORRENTE (A)	PROTEÇÃO (A)	AJUSTE PROTEÇÃ (A)	CONDUTOR REDE MM²	DERIVAÇÃO MM²	QUEDA DE TE %	DISTÂNCIA M O
1	ILUMINAÇÃO	1240,00	1680,00	0,75	127,00	9,92	9,92	10,00	4,00	1,50	1,625	30,00
2	ILUMINAÇÃO	960,00	1280,00	0,75	127,00	7,56	7,56	10,00	2,50	1,50	1,625	30,00
3	ILUMINAÇÃO EMERGÊNCIA	1500,00	1500,00	1,00	220,00	6,83	6,83	10,00	2,50	2,50	0,938	30,00
4	TOMADA TUG	1625,00	1625,00	1,00	220,00	7,39	7,39	10,00	4,00	2,50	0,938	30,00
QTD	CIRCUITOS											
	GERAL	5.345,00	6.085,00	0,96	220,00	24,30	24,30	32	10,00	6,00	0,938	15,00

QUADRO GERAL DE DISJUNTORES N.02

CIRCUITO	ITEM	POTÊNCIA (W)	POTÊNCIA (VA)	FATOR DEMANDA	TENSÃO (V)	CORRENTE (A)	PROTEÇÃO (A)	AJUSTE PROTEÇÃO (A)	CONDUTOR REDE MM²	DERIVAÇÃO MM²	QUEDA DE TE %	DISTÂNCIA M O
QGD-1	1 ILUMINAÇÃO	509,60	580,00	0,88	127,00	2,44	2,44	4,00	2,50	1,50	1,63%	40,00
QGD-1	2 ILUMINAÇÃO	354,00	300,00	0,88	127,00	2,03	2,03	4,00	2,50	1,50	1,63%	40,00
QGD-1	3 ILUMINAÇÃO	206,40	240,00	0,86	127,00	1,83	1,83	4,00	2,50	1,50	1,63%	40,00
QGD-1	4 ILUMINAÇÃO	677,88	788,00	0,86	127,00	5,34	5,34	6,00	2,50	1,50	1,63%	40,00
QGD-1	18 TOMADA EXPECIFICO	9952,00	8300,00	0,95	220,00	27,25	27,25	32,00	10,00	2,50	0,84%	40,00
QGD-1	19 TOMADA EXPECIFICO	5232,00	5450,00	0,96	220,00	23,78	23,78	32,00	10,00	2,50	0,84%	40,00
QGD-1	TOMADA EXPECIFICO	900,00	900,00	1,00	127,00	7,09					1,63%	40,00
QGD-1	20 TOMADA EXPECIFICO	3936,00	4100,00	0,96	220,00	17,89	28,13	32,00	10,00	2,50	0,84%	40,00
QGD-1	TOMADA EXPECIFICO	1000,00	1000,00	1,00	127,00	7,87					1,63%	40,00
QGD-1	21 TOMADA EXPECIFICO	5952,00	6200,00	0,96	220,00	27,05	27,05	32,00	10,00	2,50	0,84%	40,00
QGD-1	22 TOMADA EXPECIFICO	3182,00	3700,00	0,86	220,00	14,46	14,46	16,00	6,00	2,50	0,84%	40,00
QGD-1	23 TOMADA EXPECIFICO	3827,00	4450,00	0,86	220,00	17,40	17,40	20,00	6,00	2,50	0,84%	40,00
QGD-1	24 TOMADA EXPECIFICO	1768,00	2050,00	0,86	220,00	8,01	8,01	10,00	4,00	2,50	0,84%	40,00
QGD-1	25 TOMADA EXPECIFICO	2666,00	3100,00	0,86	220,00	12,12	12,25	25,00	4,00	2,50	0,84%	40,00
QGD-1	TOMADA EXPECIFICO	1000,00	1000,00	1,00	127,00	7,87					1,63%	40,00
QGD-1	26 TOMADA EXPECIFICO	4128,00	4800,00	0,86	220,00	18,76	39,24	40,00	10,00	2,50	0,84%	40,00
QGD-1	TOMADA EXPECIFICO	2000,00	2000,00	1,00	127,00	15,75					1,63%	40,00
QGD-1	27 TOMADA EXPECIFICO	3612,00	4200,00	0,86	220,00	16,42	26,65	32,00	10,00	2,50	0,84%	40,00
QGD-1	TOMADA EXPECIFICO	1000,00	1000,00	1,00	127,00	7,87					1,63%	40,00
QTD	14 CIRCUITOS											
	GERAL	47.601,68	51.838,00	0,92	380,00	47.690,96	115,25	125,00	70,00	70,00	0,54%	50,00

QUADRO GERAL DE DISJUNTORES N.03

CIRCUITO	ITEM	POTÊNCIA (W)	POTÊNCIA (VA)	FATOR DEMANDA	TENSÃO (V)	CORRENTE (A)	PROTEÇÃO (A)	AJUSTE PROTEÇÃO (A)	CONDUTOR REDE MM²	DERIVAÇÃO MM²	QUEDA DE TE %	DISTÂNCIA M O
QGD-3												
QGD-3	5 ARCONDICIONADO	1940,00	1940,00	1,00	220,00	8,82	8,82	32,00	4,00	2,50	0,938	40,00
QGD-3	6 ARCONDICIONADO	1940,00	1940,00	1,00	220,00	8,82	8,82	32,00	4,00	2,50	0,938	40,00
QGD-3	7 ARCONDICIONADO	1940,00	1940,00	1,00	220,00	8,82	8,82	32,00	4,00	2,50	0,938	40,00
QGD-3	8 ARCONDICIONADO	1625,00	1625,00	1,00	220,00	7,39	7,39	32,00	4,00	2,50	0,938	40,00
QGD-3	8A ARCONDICIONADO	970,00	970,00	1,00	220,00	4,41	4,41	16,00	4,00	2,79	0,938	40,00
QGD-3	9 ARCONDICIONADO	1940,00	1940,00	1,00	220,00	8,82	8,82	32,00	4,00	2,50	0,938	40,00
QGD-3	10 ARCONDICIONADO	1940,00	1940,00	1,00	220,00	8,82	8,82	32,00	4,00	2,50	0,938	40,00
QGD-3	11 ARCONDICIONADO	1940,00	1940,00	1,00	220,00	8,82	8,82	32,00	4,00	2,50	0,938	40,00
QGD-3	12 ARCONDICIONADO	1940,00	1940,00	1,00	220,00	8,82	8,82	32,00	4,00	2,50	0,938	40,00
QGD-3	13 ARCONDICIONADO	1940,00	1940,00	1,00	220,00	8,82	8,82	10,00	4,00	2,50	0,938	40,00
QGD-3	14 ARCONDICIONADO	970,00	970,00	1,00	220,00	4,41	4,41	6,00	4,00	2,50	0,938	40,00
QGD-3	15 ARCONDICIONADO	2170,00	2170,00	1,00	220,00	9,86	9,86	10,00	4,00	2,50	0,938	40,00
QGD-3	16 ARCONDICIONADO	1625,00	1625,00	1,00	220,00	7,39	7,39	10,00	4,00	2,50	0,938	40,00
QGD-3	17 ARCONDICIONADO	1625,00	1625,00	1,00	220,00	7,39	7,39	10,00	4,00	2,50	0,938	40,00
QTD	14 CIRCUITOS											
	GERAL	24.505,00	24.505,00	0,92	380,00	22.544,60	55,33	70,00	25,00	25,00	0,543	50,00

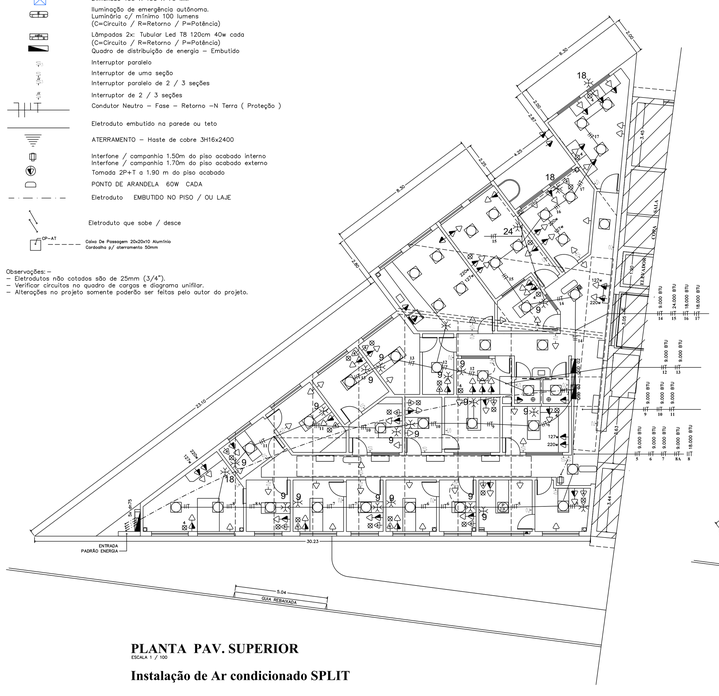

PLANTA PAV. SUPERIOR
ESCALA 1 / 100
Instalação de Ar condicionado SPLIT

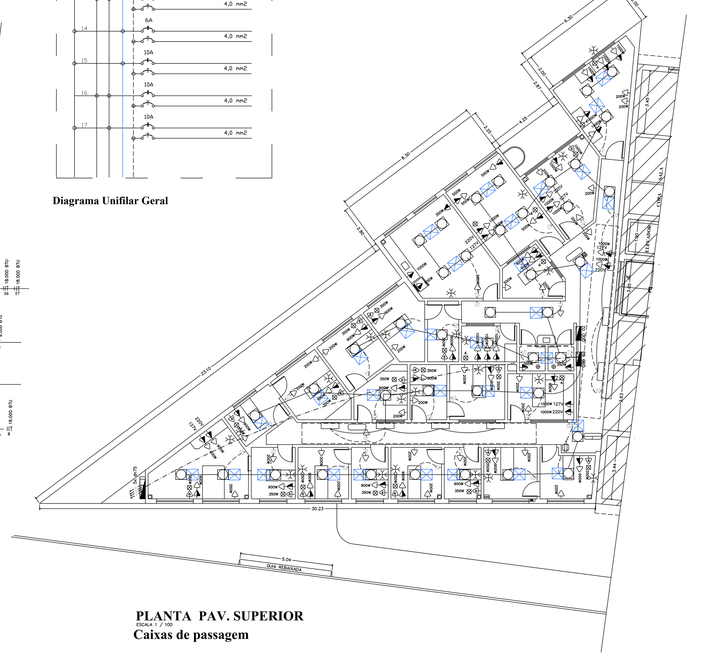

PLANTA PAV. SUPERIOR
ESCALA 1 / 100
Caixas de passagem

PROJETO ELÉTRICO	FOLHA 3-3

TÍTULO
PROJETO PARA CONSTRUÇÃO DE UM PRÉDIO COMERCIAL COM 2 PAVIMENTOS

PROPRIETÁRIO
CAMARA MUNICIPAL DE TUPÃ
LOCAL
PRAÇA DA BANDEIRA, 222
BAIRRO
CENTRO
CIDADE
TUPÃ SP

SITUAÇÃO — RUA CHORÕES — RUA MERCADOS

ÁREAS
CARGA INSTALADA 77.45 KW
CARGA DEMANDADA 71.25 KW

PADRÃO DE ENTRADA CONFORME TABELA 5 DA NDU 003/2019
FD = # / FASES = 3ϕ 70MM-NEUTRO 1ϕ 35MM/ RAMAL DE ENTRADA EMBUTIDO E SUBTERRÂNEO (CORRE 1EPE,1EPR,1NEP 6 SPT)
DISJ. 3ADA, HASTE ATERRAMENTO CORRE 16COAD, ELETRODUTO AÇO GALVANIZADO 2X80MM, POSTE DT DAN 600

ESCALAS DOS OBJETOS ASSINTURAS INDICADAS

ALESSANDRO RONDANINI
Cau A46587
ARQUITETO

PROPRIETÁRIO
CÂMARA MUNICIPAL DE TUPÃ
CNPJ 51.507.085/0001-30
PRESIDENTE RESPONSÁVEL
MARCOS ROGÉRIO GASPARETTO
CPF: 221.729.948-47 E RG: 19317 SSP/SP

AUTOR/ RESP. TÉCNICO – CPF: 273.965.958-00
ALESSANDRO RONDANINI BERTHONZINI
ALESSANDRO RONDANINI BERTHONZINI
ARQUITETURA & CONSTRUÇÃO
CNPJ: 42.024.144/0001-28
Cau: A108232-7
Rua Charoites 1.358 – Centro-Tupã sp. Cep. 17600-090
arbarquitetos@hotmail.com – Fone: (14) 99705-3940

A APROVAÇÃO DO PROJETO NÃO IMPLICA NO RECONHECIMENTO DO DIREITO DE POSSE E PROPRIEDADE, BEM COMO NA COMPROVAÇÃO DE POSSE DO TERRENO POR PARTE DA MUNICIPALIDADE SEGUN. CIDADE

ANOTAÇÕES	O PROFISSIONAL NÃO SE OBRIGA A RESPONDER PELAS MODIFICAÇÕES DO PROJETO, SEM A ANUÊNCIA DESTE	DATA 26-06-2023

LEGENDA SIMBOLOGIA

	Tomada Teto externa anti chama universal
⊠ 4	Ponto de telefone/Internet a 30 cm do piso acabado (EIXO)
	Caixinha 4x4 com 2 prumadas verticais 3/4
100W	Tomada de uso geral a 30 cm do piso acabado (EIXO)
900W	Tomada de uso geral a 1.10 m do piso acabado (EIXO)
127w	Tomada de uso especial a 1.10 m do piso acabado (EIXO)
220w	Tomada de uso especial a 1.10 m do piso acabado (EIXO)
9	Tomada padrão p/ Ar condicionadi a 2.60 m. do piso acabado Pot. 9.000 btu – 970 W
12	Tomada padrão p/ Ar condicionadi a 2.60 m. do piso acabado Pot. 12.000 btu – 1110 W
18	Tomada padrão p/ Ar condicionadi a 2.60 m. do piso acabado Pot. 18.000 btu – 1625 W
24	Tomada padrão p/ Ar condicionadi a 2.60 m. do piso acabado Pot. 24.000 btu – 2170 W
	Luminária LED PLAFON sobrepor 40x40 (C=Circuito / R=Retorno / P=Potência= 30W)
	Luminária LED PLAFON sobrepor 40x40 Mínimo 300 lumens x m2 (C=Circuito / R=Retorno / P=30W)
	Luminária Led de Sobrepor Retangular 120cm x 15cm 36W (C=Circuito / R=Retorno / P=Potência)
	Caixa de Passagem Elétrica PVC Dimensão 199 X 190 X 79 MM
	Iluminação de emergência autônoma. Luminária c/ mínimo 100 lumens (C=Circuito / R=Retorno / P=Potência)
	Lâmpadas 2x: Tubular Led T8 120cm 40w cada (C=Circuito / R=Retorno / P=Potência)
	Quadro de distribuição de energia – Embutido
	Interruptor paralelo
	Interruptor de uma seção
	Interruptor paralelo de 2 / 3 seções
	Interruptor de 2 / 3 seções
	Condutor Neutro – Fase – Retorno –N Terra (Proteção)
	Eletroduto embutido na parede ou teto
	ATERRAMENTO – Haste de cobre 3H16x2400
	Interfone / campanhia 1.50m do piso acabado interno Interfone / campanhia 1.70m do piso acabado externo
	Tomada 2P+T a 1.90 m do piso acabado
	PONTO DE ARANDELA 60W CADA
	Eletroduto EMBUTIDO NO PISO / OU LAJE
	Eletroduto que sobe / desce
CP-A1	Caixa De Passagem 20x20x10 Alumínio Cordoalha p/ aterramento 50mm

Observações: –
– Eletrodutos não cotados são de 25mm (3/4").
– Verificar circuitos no quadro de cargas e diagrama unifilar.
– Alterações no projeto somente poderão ser feitas pelo autor do projeto.

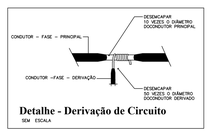

Detalhe - Derivação de Circuito
SEM ESCALA

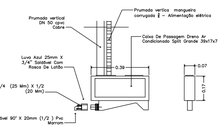

Detalhe drenagem ar condicionado
Sem escala

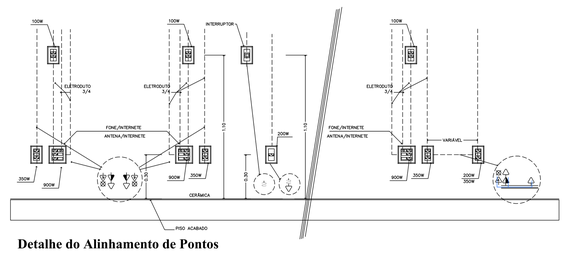

Detalhe do Alinhamento de Pontos

ANOTAÇÕES

Nota:
Todas as dimensões estão em metros a ex exceção caso disto de cota.
Obrigações:
A implantação da obra no terreno e a execução e execução e execução de obra são de responsabilidade do proprietário.
Os projetos devem ser executados por profissionais com os necessários, sendo que os técnicos devem ser devidamente registrados junto a entidade classe.
Os projetos devem ser executados de acordo com as normas técnicas vigentes para as matrizes, devem conter carimbo e deslocar para o proprietário do próprio imóvel.
Responsabilidade técnica:
Ao profissional cabe assumir a responsabilidade pelos projetos e a boa execução, cumprimento e fiscalização quanto ao cumprimento das normas técnicas, condicionais e funcionalidade, sendo de responsabilidade e exclusividade por parte do profissional que assinou o projeto.
Não cabe qualquer alteração, a execução do Projeto arquitetônico, assim as alterações no projeto elétrico, hidráulico, estrutural e demais projetos, somente por parte do proprietário ou contratar responsável no ferro que as alterações sejam feitas pelo autor do projeto.
Nota: O Autor do projeto não se responsabiliza pelas alterações no projeto feitas de forma unilateral, sem o seu consentimento, ficando o responsável pelas mesmas, sujeito a penalidades do Código Arquitetônico aprovado e o cumprimento do devido ressarcimento ao autor do projeto pelas alterações não autorizadas.
Nota: Todas as medidas do projeto e de forma devem ser conferidas "in loco" antes da execução da obra.
Nota: Em caso e dúvida de execução e de técnica construtiva por parte de aplicação de materiais, deverá ser consultado o autor do projeto.
Nota: Caso haja divergência entre cotas do projeto de arquitetura para interpretação, as cotas prevalecem sobre as medidas do desenho, sendo que as medidas do desenho.
Nota: Poderá ser incluído a construção de edificação acima da anterior de acordo com a necessidade do proprietário, sendo que a mesma deverá ser feita por um profissional de arquitetura e engenharia.
Nota: Todas as instalações e demais linhas hospitalar deverão seguir o manual específico, devido a não aplicação ou falta de instalamos de trabalho.
Nota: Todas as instalações e demais linhas hospitalar devem seguir o manual específico, devido a não aplicação ou falta de instalamos de trabalho.
Nota: Todos profissionais envolvidos deverão e executarem serviços sob responsabilidade de cada profissional, cada um dentro de sua área de atuação, sendo: Arquitetura, Estrutura, Hidráulica, Elétrica, Ventilação, Gás, Incêndio, Telefone, Lógica, Automação, Sonorização, Alarmes, Sinalização, Urgência e demais instalações e pressurização e proporcionar.

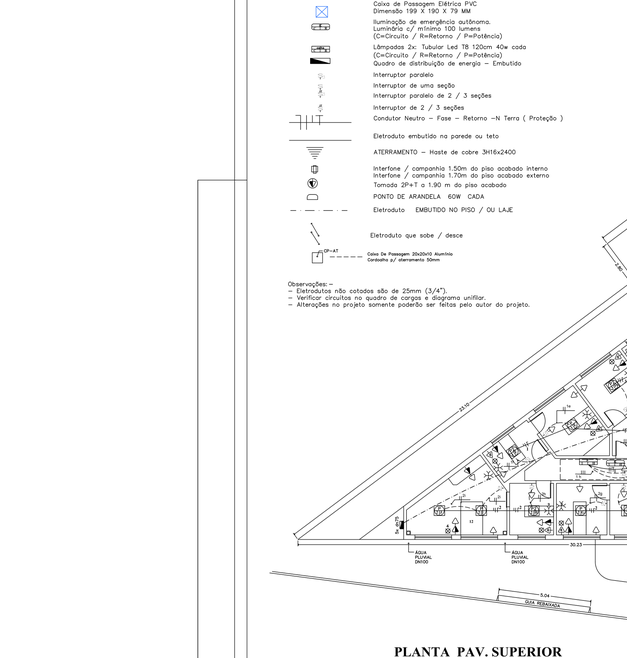

PLANTA PAV. SUPERIOR
ESCALA 1 / 100
Instalação de Iluminação Geral

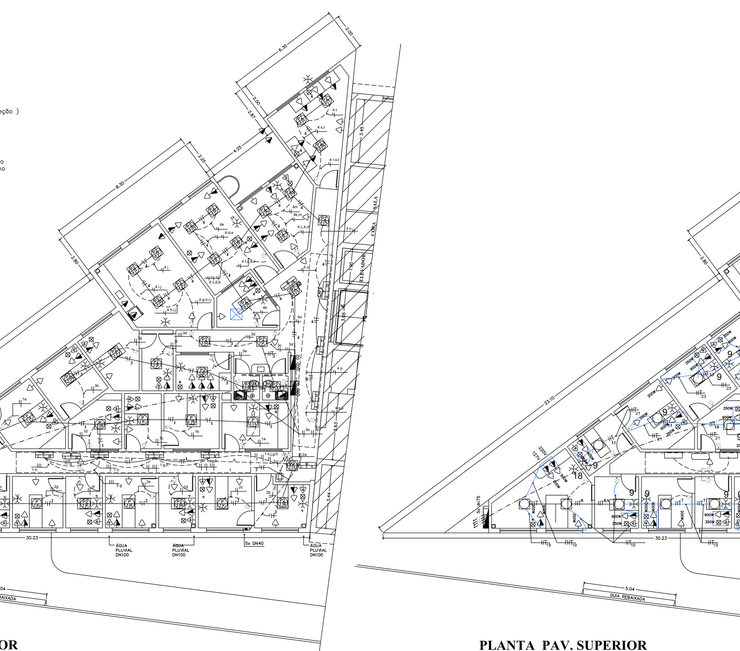

PLANTA PAV. SUPERIOR
ESCALA 1 / 100
Instalação de Tomadas de uso Geral e Específico

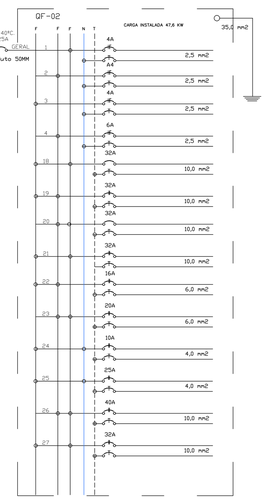

Diagrama Unifilar Geral

PROJETO ELÉTRICO	FOLHA 2-3

TÍTULO
PROJETO PARA CONSTRUÇÃO DE UM PRÉDIO COMERCIAL COM 2 PAVIMENTOS

PROPRIETÁRIO
CAMARA MUNICIPAL DE TUPÃ
LOCAL
PRAÇA DA BANDEIRA, 222
BAIRRO
CENTRO
CIDADE
TUPÃ SP

SITUAÇÃO — RUA CHORÕES — RUA MERCADOS

ÁREAS
CARGA INSTALADA 77.45 KW
CARGA DEMANDADA 71.25 KW

PADRÃO DE ENTRADA CONFORME TABELA 5 DA NDU 003/2019
FD = # / FASES = 3ϕ 70MM-NEUTRO 1ϕ 35MM/ RAMAL DE ENTRADA EMBUTIDO E SUBTERRÂNEO (CORRE 1EPE,1EPR,1NEP 6 SPT)
DISJ. 3ADA, HASTE ATERRAMENTO CORRE 16COAD, ELETRODUTO AÇO GALVANIZADO 2X80MM, POSTE DT DAN 600

ESCALAS DOS OBJETOS ASSINTURAS INDICADAS

ALESSANDRO RONDANINI
Cau A46587
ARQUITETO

PROPRIETÁRIO
CÂMARA MUNICIPAL DE TUPÃ
CNPJ 51.507.085/0001-30
PRESIDENTE RESPONSÁVEL
MARCOS ROGÉRIO GASPARETTO
CPF: 221.729.948-47 E RG: 19317 SSP/SP

AUTOR/ RESP. TÉCNICO – CPF: 273.965.958-00
ALESSANDRO RONDANINI BERTHONZINI
ALESSANDRO RONDANINI BERTHONZINI
ARQUITETURA & CONSTRUÇÃO
CNPJ: 42.024.144/0001-28
Cau: A108232-7
Rua Charoites 1.358 – Centro-Tupã sp. Cep. 17600-090
arbarquitetos@hotmail.com – Fone: (14) 99705-3940

A APROVAÇÃO DO PROJETO NÃO IMPLICA NO RECONHECIMENTO DO DIREITO DE POSSE E PROPRIEDADE, BEM COMO NA COMPROVAÇÃO DE POSSE DO TERRENO POR PARTE DA MUNICIPALIDADE SEGUN. CIDADE

ANOTAÇÕES	O PROFISSIONAL NÃO SE OBRIGA A RESPONDER PELAS MODIFICAÇÕES DO PROJETO, SEM A ANUÊNCIA DESTE	DATA 26-06-2023

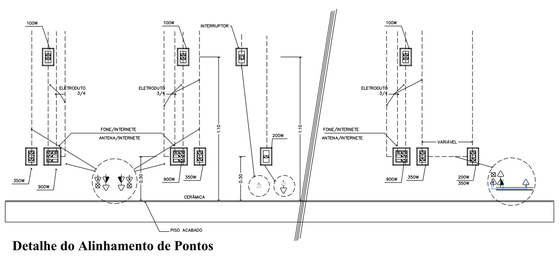

Detalhe do Alinhamento de Pontos

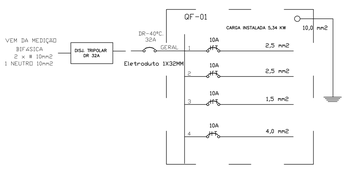

Diagrama Unifilar Geral

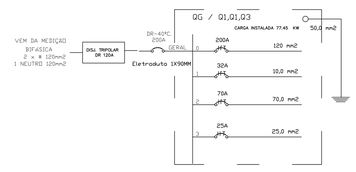

Diagrama Unifilar Geral

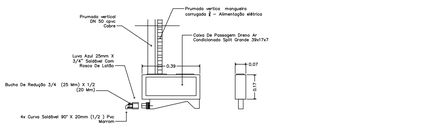

Detalhe drenagem ar condicionado
Sem escala

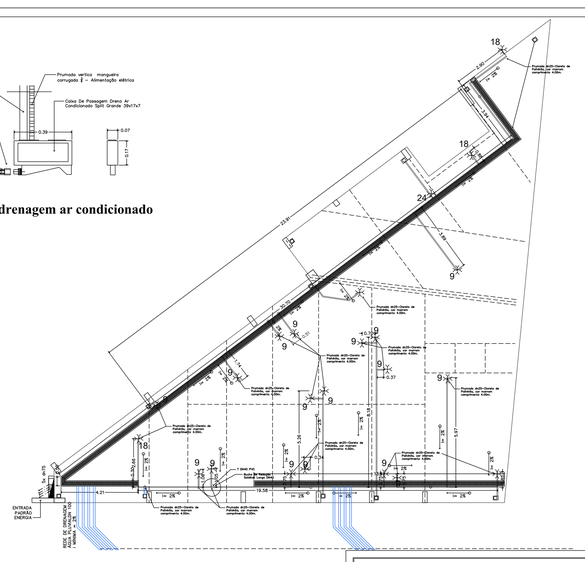

PLANTA PAV. SUPERIOR
ESCALA 1 / 100
Drenagem de Ar condicionado SPLIT

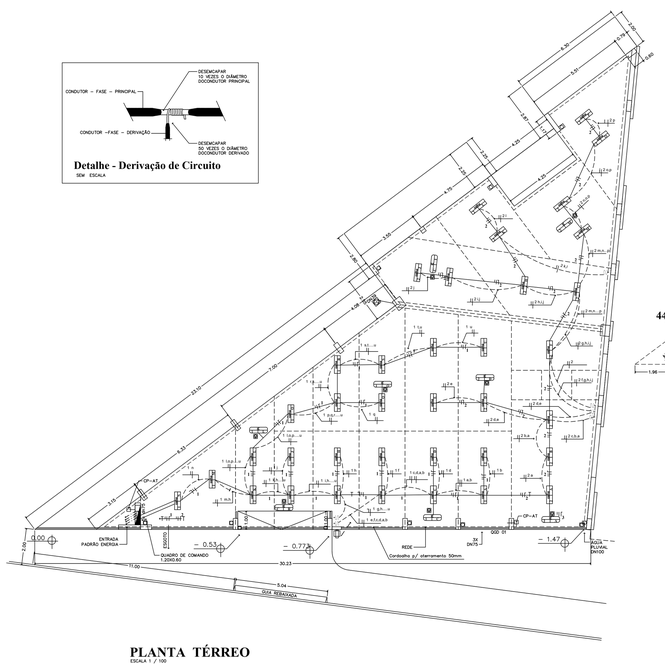

PLANTA TÉRREO
ESCALA 1 / 100
Instalação de Iluminação Geral

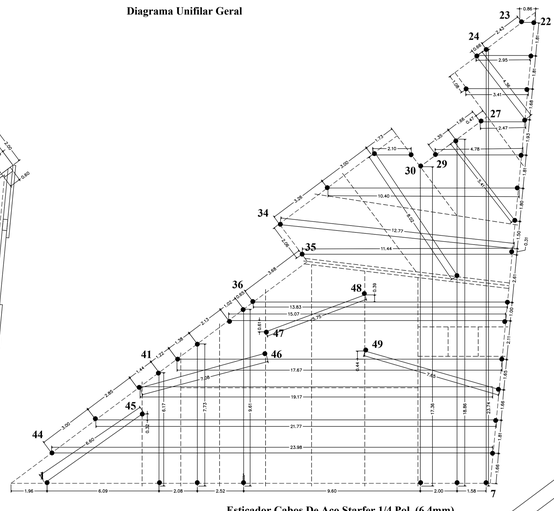

PLANTA TÉRREO
ESCALA 1 / 100
Instalação de Iluminação Geral

Esticador Cabos De Aço Starfer 1/4 Pol. (6,4mm)
50 unidades

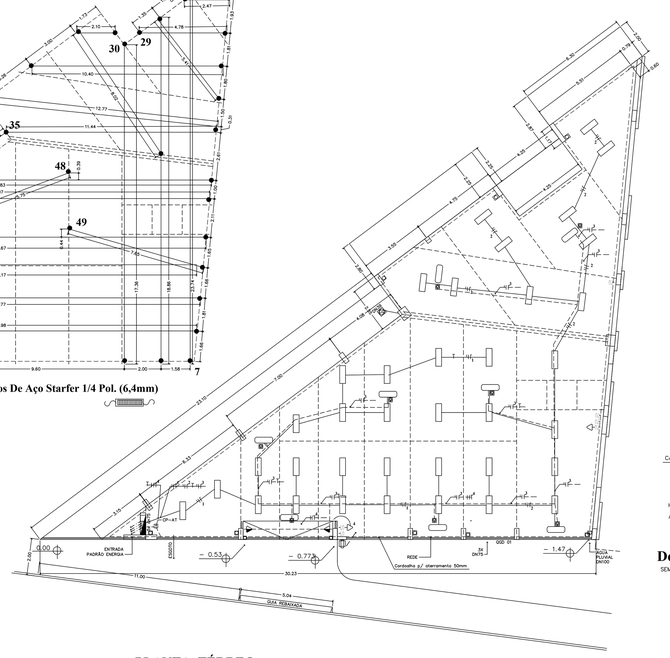

PLANTA TÉRREO
ESCALA 1 / 100
Instalação de Tomadas e Iluminação de Emergência

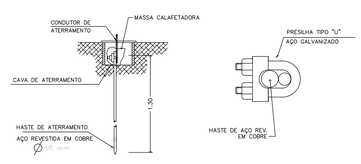

Detalhe - Haste Aterramento
SEM ESCALA

PROJETO ELÉTRICO	FOLHA 1-3

TÍTULO
PROJETO PARA CONSTRUÇÃO DE UM PRÉDIO COMERCIAL COM 2 PAVIMENTOS

PROPRIETÁRIO
CAMARA MUNICIPAL DE TUPÃ
LOCAL
PRAÇA DA BANDEIRA, 222
BAIRRO
CENTRO
CIDADE
TUPÃ SP

SITUAÇÃO — RUA CHORÕES — RUA MERCADOS

ÁREAS
CARGA INSTALADA 77.45 KW
CARGA DEMANDADA 71.25 KW

PADRÃO DE ENTRADA CONFORME TABELA 5 DA NDU 003/2019
FD = # / FASES = 3ϕ 70MM-NEUTRO 1ϕ 35MM/ RAMAL DE ENTRADA EMBUTIDO E SUBTERRÂNEO (CORRE 1EPE,1EPR,1NEP 6 SPT)
DISJ. 3ADA, HASTE ATERRAMENTO CORRE 16COAD, ELETRODUTO AÇO GALVANIZADO 2X80MM, POSTE DT DAN 600

ESCALAS DOS OBJETOS ASSINTURAS INDICADAS

ALESSANDRO RONDANINI
Cau A46587
ARQUITETO

PROPRIETÁRIO
CÂMARA MUNICIPAL DE TUPÃ
CNPJ 51.507.085/0001-30
PRESIDENTE RESPONSÁVEL
MARCOS ROGÉRIO GASPARETTO
CPF: 221.729.948-47 E RG: 19317 SSP/SP

AUTOR/ RESP. TÉCNICO – CPF: 273.965.958-00
ALESSANDRO RONDANINI BERTHONZINI
ALESSANDRO RONDANINI BERTHONZINI
ARQUITETURA & CONSTRUÇÃO
CNPJ: 42.024.144/0001-28
Cau: A108232-7
Rua Charoites 1.358 – Centro-Tupã sp. Cep. 17600-090
arbarquitetos@hotmail.com – Fone: (14) 99705-3940

A APROVAÇÃO DO PROJETO NÃO IMPLICA NO RECONHECIMENTO DO DIREITO DE POSSE E PROPRIEDADE, BEM COMO NA COMPROVAÇÃO DE POSSE DO TERRENO POR PARTE DA MUNICIPALIDADE SEGUN. CIDADE

ANOTAÇÕES	O PROFISSIONAL NÃO SE OBRIGA A RESPONDER PELAS MODIFICAÇÕES DO PROJETO, SEM A ANUÊNCIA DESTE	DATA 26-06-2023