


PLANTA PAV. SUPERIOR
ESCALA 1 / 100

LEGANDA PAV. SUPERIOR


- PAREDE EM ALVENARIA
- PAREDE EM DRY ALL

LEGANDA PAV. TERREO

- ESTRUTURA EM CONCRETO ARMADO

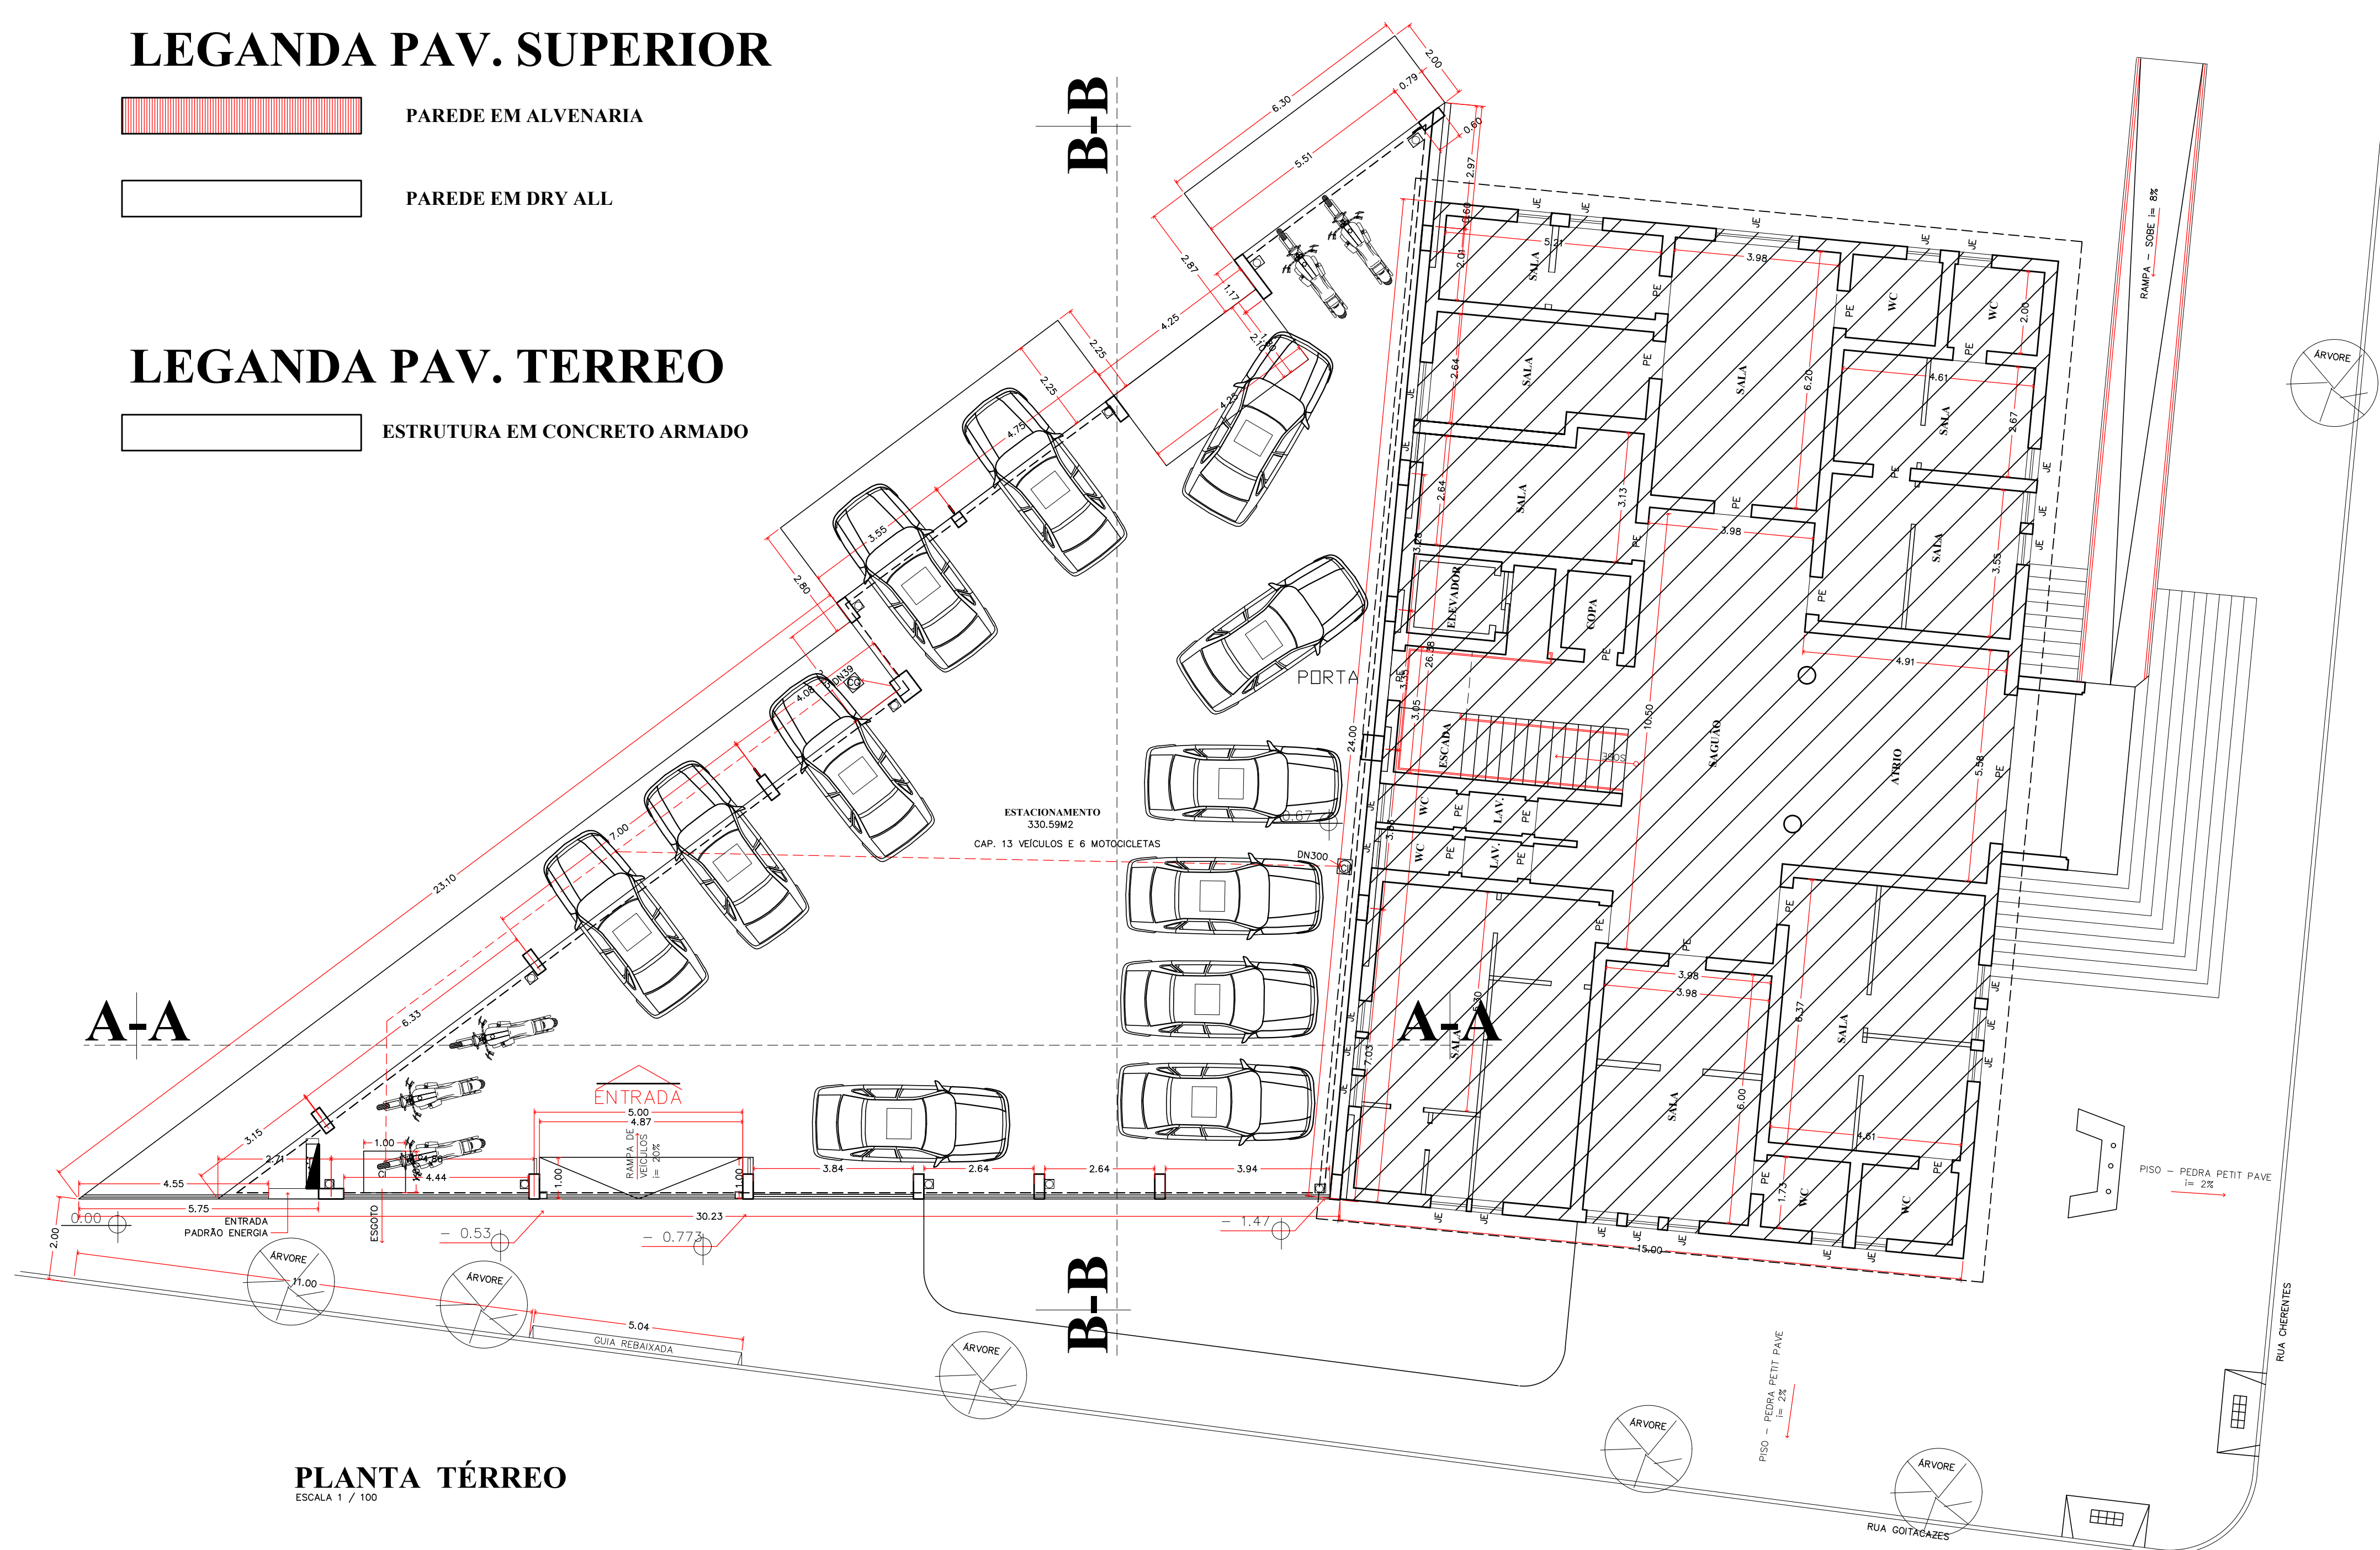


PLANTA TERREO
ESCALA 1 / 100

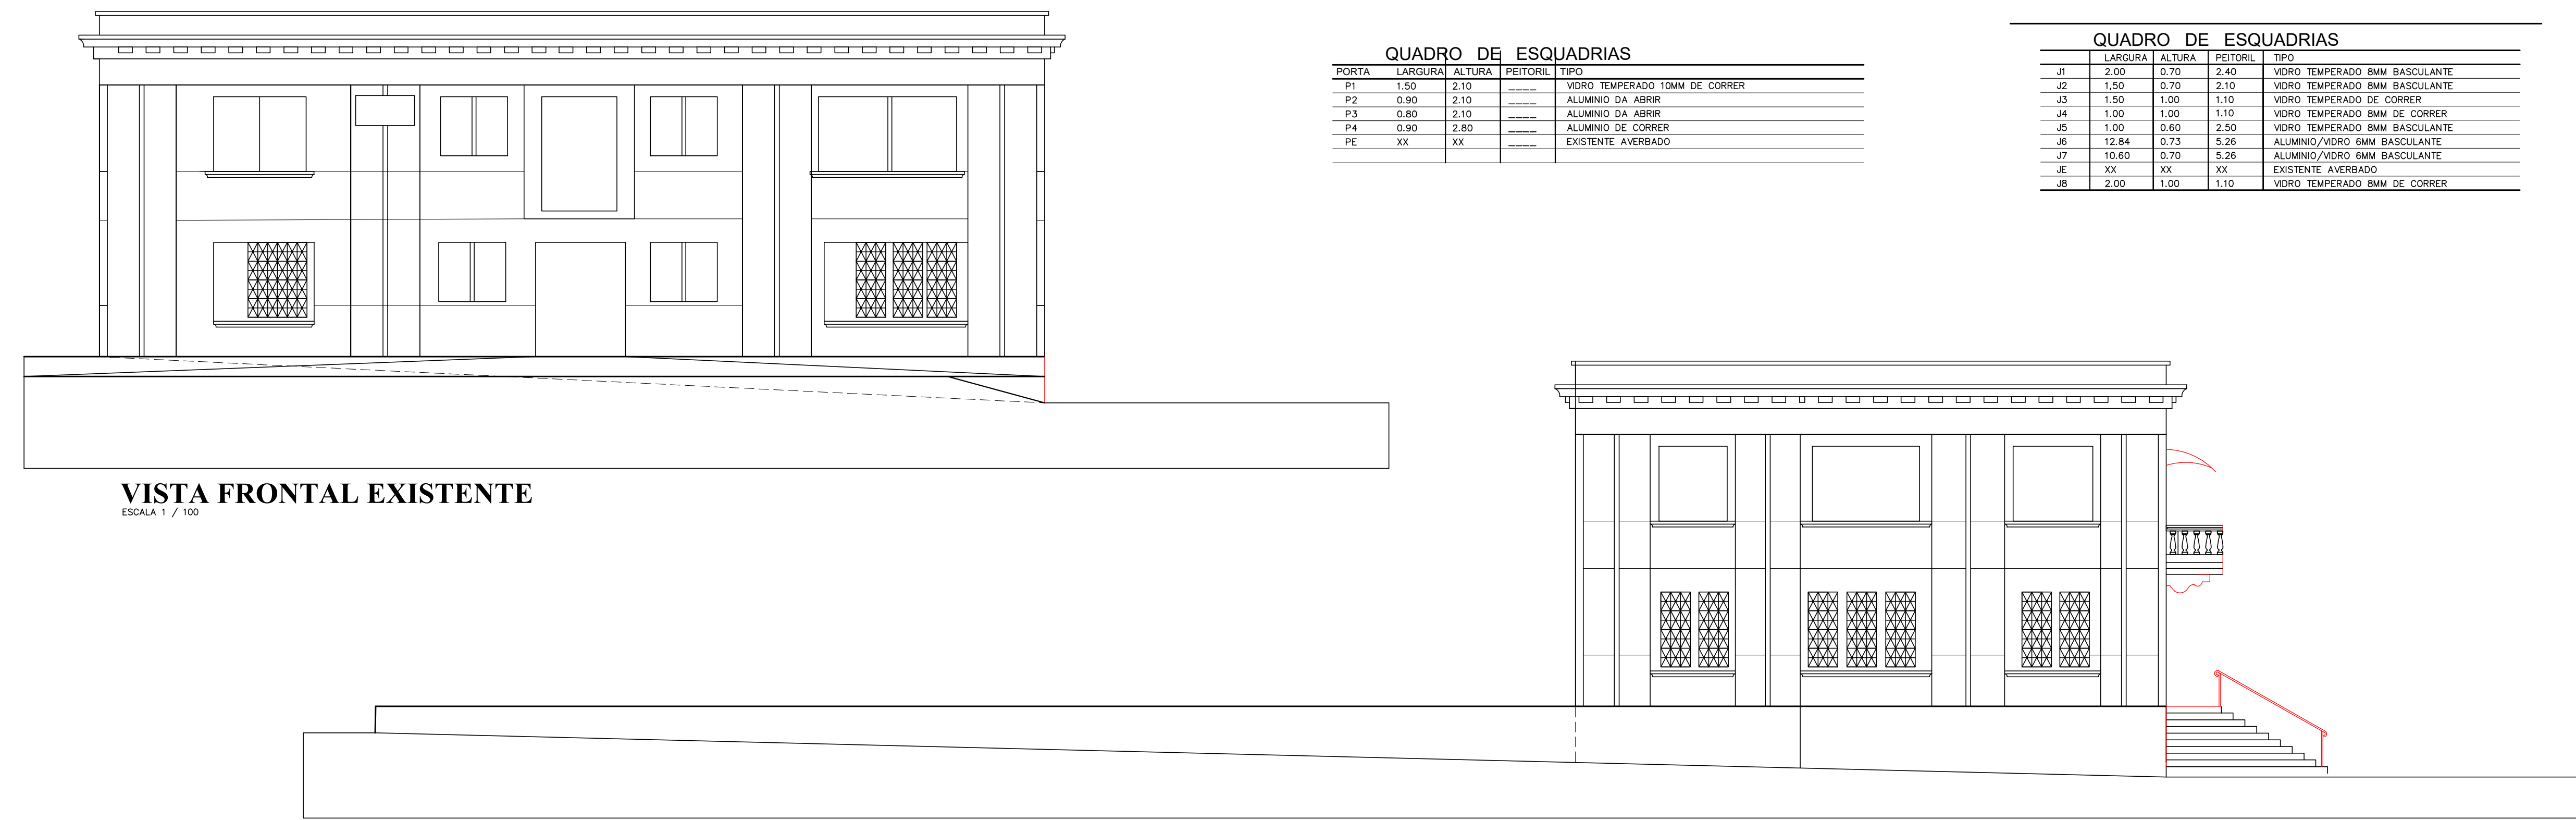


VISTA FRONTAL EXISTENTE
ESCALA 1 / 100

VISTA LATERAL EXISTENTE
ESCALA 1 / 100

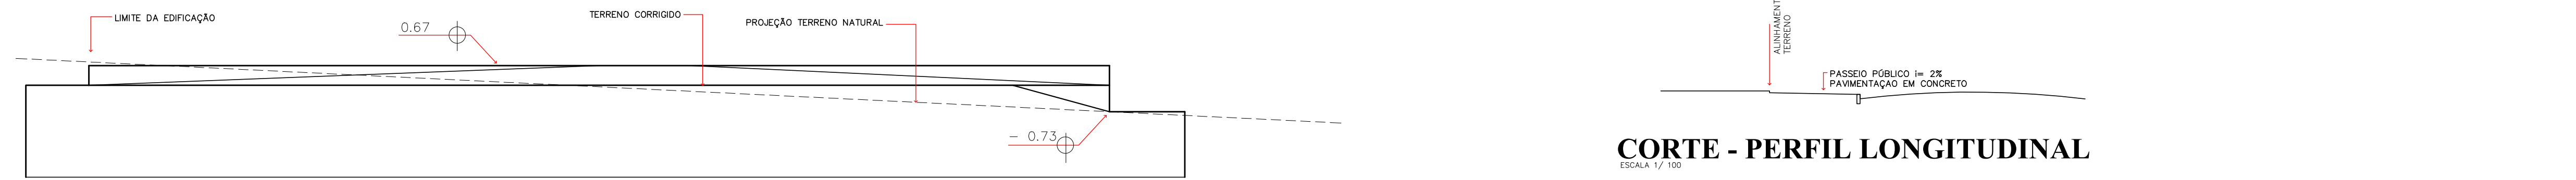

PERFIL TRANSVERSAL
ESCALA 1 / 100

CORTE - PERFIL LONGITUDINAL
ESCALA 1 / 100

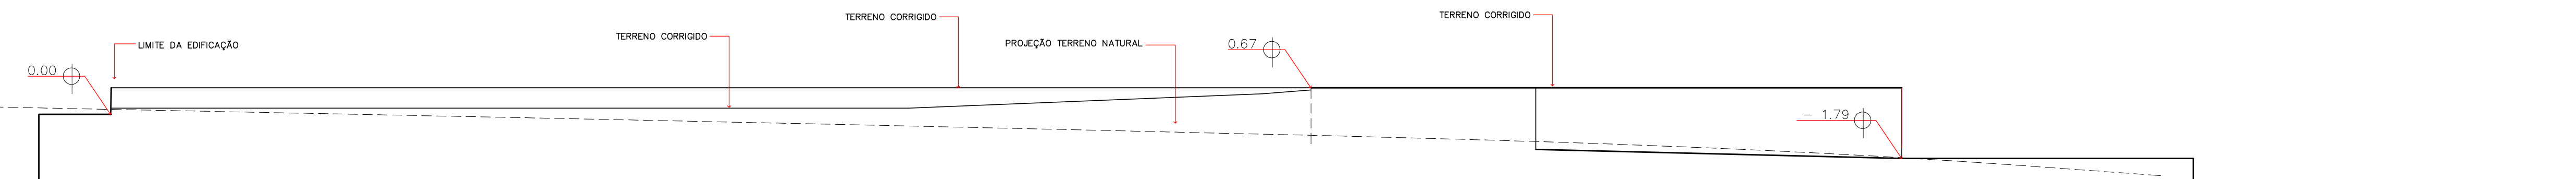


PERFIL LONGITUDINAL
ESCALA 1 / 100

LEGANDA

- EXISTENTE AVERBADO
- A AMPLIAR

ANOTAÇÕES



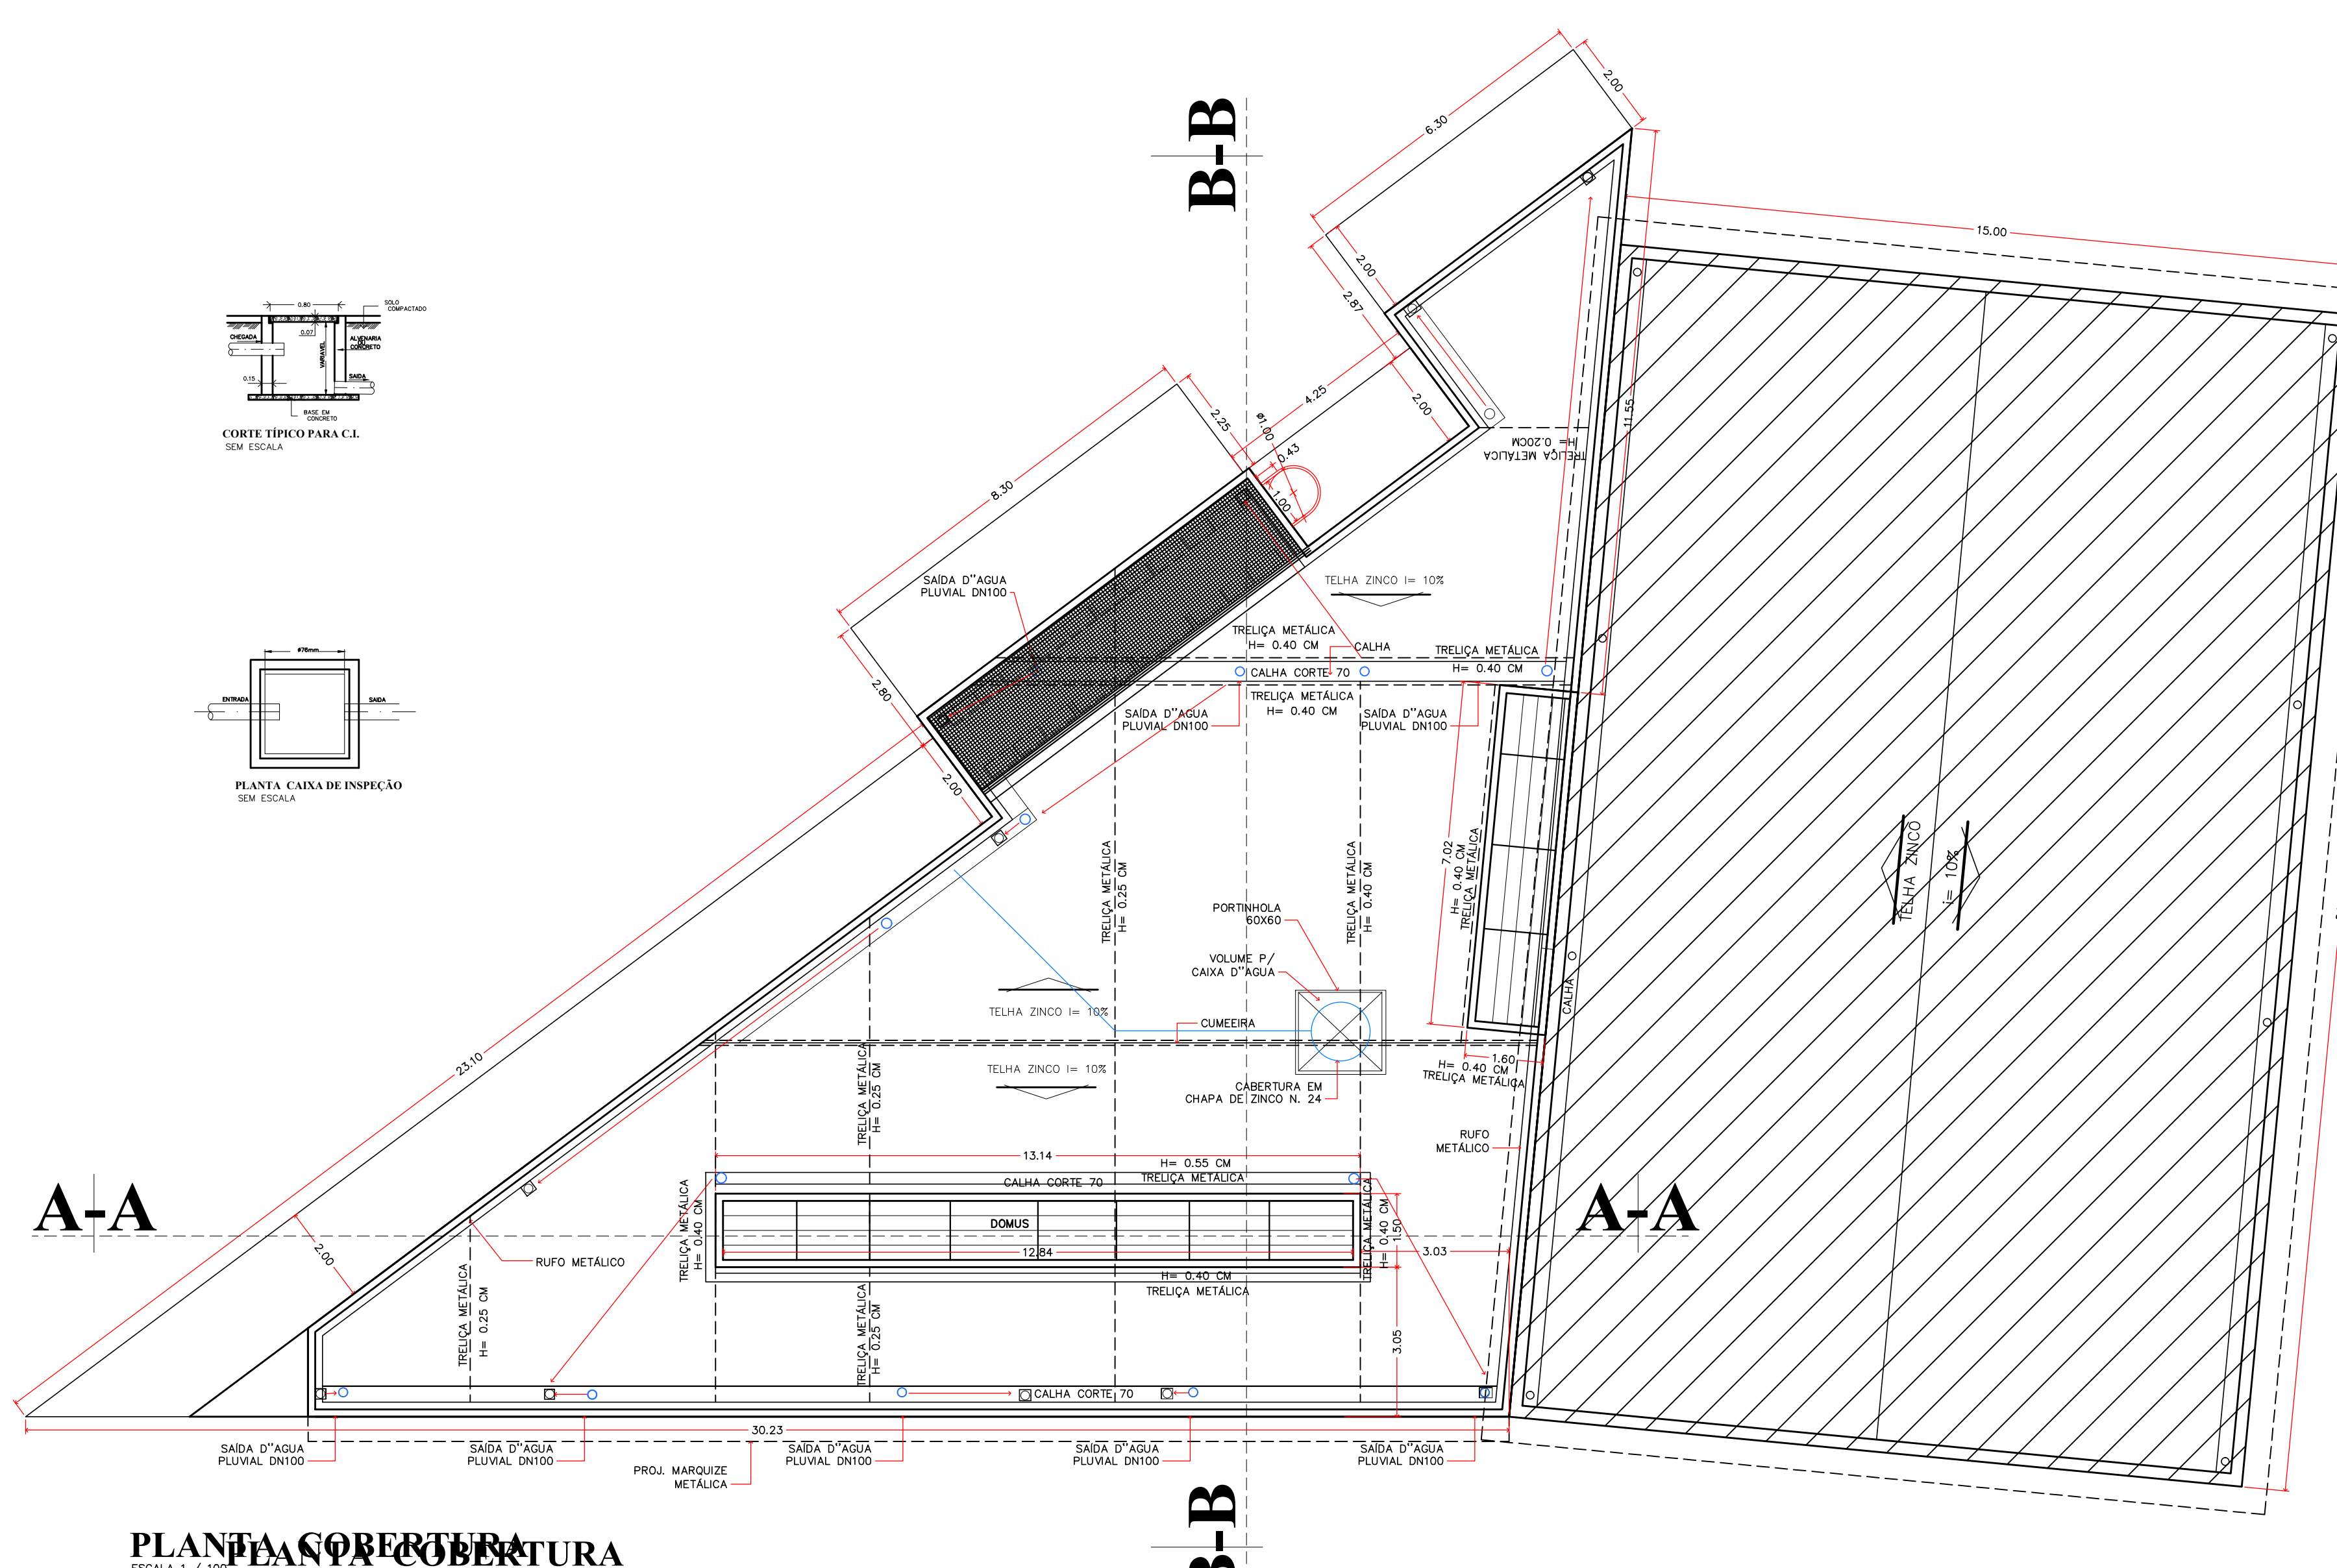

PLANTA COBERTURA
ESCALA 1 / 100

QUADRO DE ESQUADRIAS


QUADRO DE ESQUADRIAS


PROJETO HIDROSANITÁRIO 1-2

PROJETO PARA AMPLIAÇÃO DE UM PRÉDIO COMERCIAL COM 2 PAVIMENTOS

PRÓPRIO: CAMARA MUNICIPAL DE TUPÁ

LOCAL: PRAÇA DA BANDEIRA, 222

BARRIO: CENTRO

CIDADE: TUPÁ SP

MATR. 15.557 - CAD. MUN. 00169900

ÁREAS

DESCRIÇÃO	ÁREA (M²)
DO TERRENO CONFORME ESQUADRIAS	624.00M²
DO TERRENO CONFORME LOCAL	774.32M²
EXISTENTE AVERBADO	700.00M²
A CONSTRUIR TERREO	329.12M²
A CONSTRUIR SUPERIOR	329.12M²
TOTAL A CONSTRUIR	658.24M²
TOTAL TERREO	649.12M²
TOTAL TERREO DA CONSTRUÇÃO	1.356.24M²
LIVRE	125.20M²
TAXA DE OCUPAÇÃO	83.81%

ESCALAS DOS OBJETOS

ASSINATURAS: ALEXANDRE RONDANI ARCHITETO

PROJETO: CAMARA MUNICIPAL DE TUPÁ

PROFESSOR: ALEXANDRE RONDANI BERTHONZENI

ARQUITETO: ALEXANDRE RONDANI BERTHONZENI

PROFESSOR RESPONSÁVEL: MARGOS ROBERTO GASPARETTO

AUT./RESP. TÉCNICO - SPR: 37.345.956-02

ALEXANDRE RONDANI BERTHONZENI

ARQUITETURA & CONSTRUÇÃO

CNPJ: 42.024.144/0001-28

Cad. ARQUITETO: 15715

Rua Oliveira 1.338 - Centro - Tupá - SP - Cep: 17800-000

www.rondani.com.br - Fone: (13) 3670.2843

NOTAÇÕES



DATA 28-06-2023