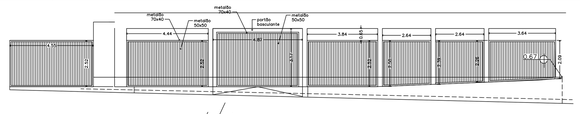

GRADIL FRONTAL
ESCALA 1 / 100

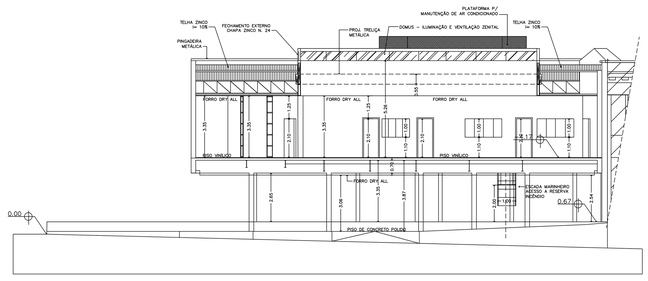

CORTE A-A
ESCALA 1 / 100

ANOTAÇÕES

1 - Todas as dimensões estão em metros e as escalas usadas obedece do code.
2 - A impermeabilização da obra no terreno e os serviços de promoção e execução no mesmo, ficam a cargo do proprietário e do construtor.
3 - As notas e as cotas se sobrepõe a medida existente com as especificadas, sendo o construtor o responsável pela conferência das medidas e dos níveis.
4 - As técnicas de cada artigo construtivo, o engenheiro ou construtor construtor deverão seguir as normas técnicas e as recomendações do fabricante do material utilizado.
5 - Os erros de cotas e ou de desenho e divergência entre obra e Projeto Arquitetônico que venha existir ao projetista e Projeto/Construção de forma satisfatória, que deverá existir de 