

PROJETO ESTRUTURAL FOLHA 3-3

TÍTULO: PROJETO PARA AMPLIAÇÃO DE UM PRÉDIO COMERCIAL COM 2 PAVIMENTOS

PROPRIETÁRIO: CAMARA MUNICIPAL DE TUPÁ

LOCAL: PRAÇA DA BANDEIRA, 222

BARRIO: CENTRO

CIDADE: TUPÁ SP

MATR. 15.557 - CAD. MUN. 00169900

SITUAÇÃO:

ESCALAS DOS OBJETOS: ASSINATURAS: ALESSANDRO RONDANINI ARQUITETO



PROPRIETÁRIO: CAMARA MUNICIPAL DE TUPÁ
CPF: 221.729.948-47 E RG: 19317 SSP/SP

PROFESSOR RESPONSÁVEL: MARCOS ROGÉRIO GASPARETO
CPF: 42.024.144/0001-28
Rua Chavesina 1.358 - Centro-Tupá SP, Cx. 17600-000
tuparquiteto@gmail.com - Fone: (14) 99755.3940

AUTOR/RESP. TÉCNICO - CPF: 273.965.958-00
ALESSANDRO RONDANINI BERTHOZINI
ARQUITETURA & CONSTRUÇÃO
CPF: 42.024.144/0001-28
Rua Chavesina 1.358 - Centro-Tupá SP, Cx. 17600-000
tuparquiteto@gmail.com - Fone: (14) 99755.3940

ANOTAÇÕES: O PROFISSIONAL NÃO SE OBRIGA A RESPONDER PELAS MODIFICAÇÕES DO PROJETO, SEM A ANUÊNCIA DESTA

DATA: 10-08-2023

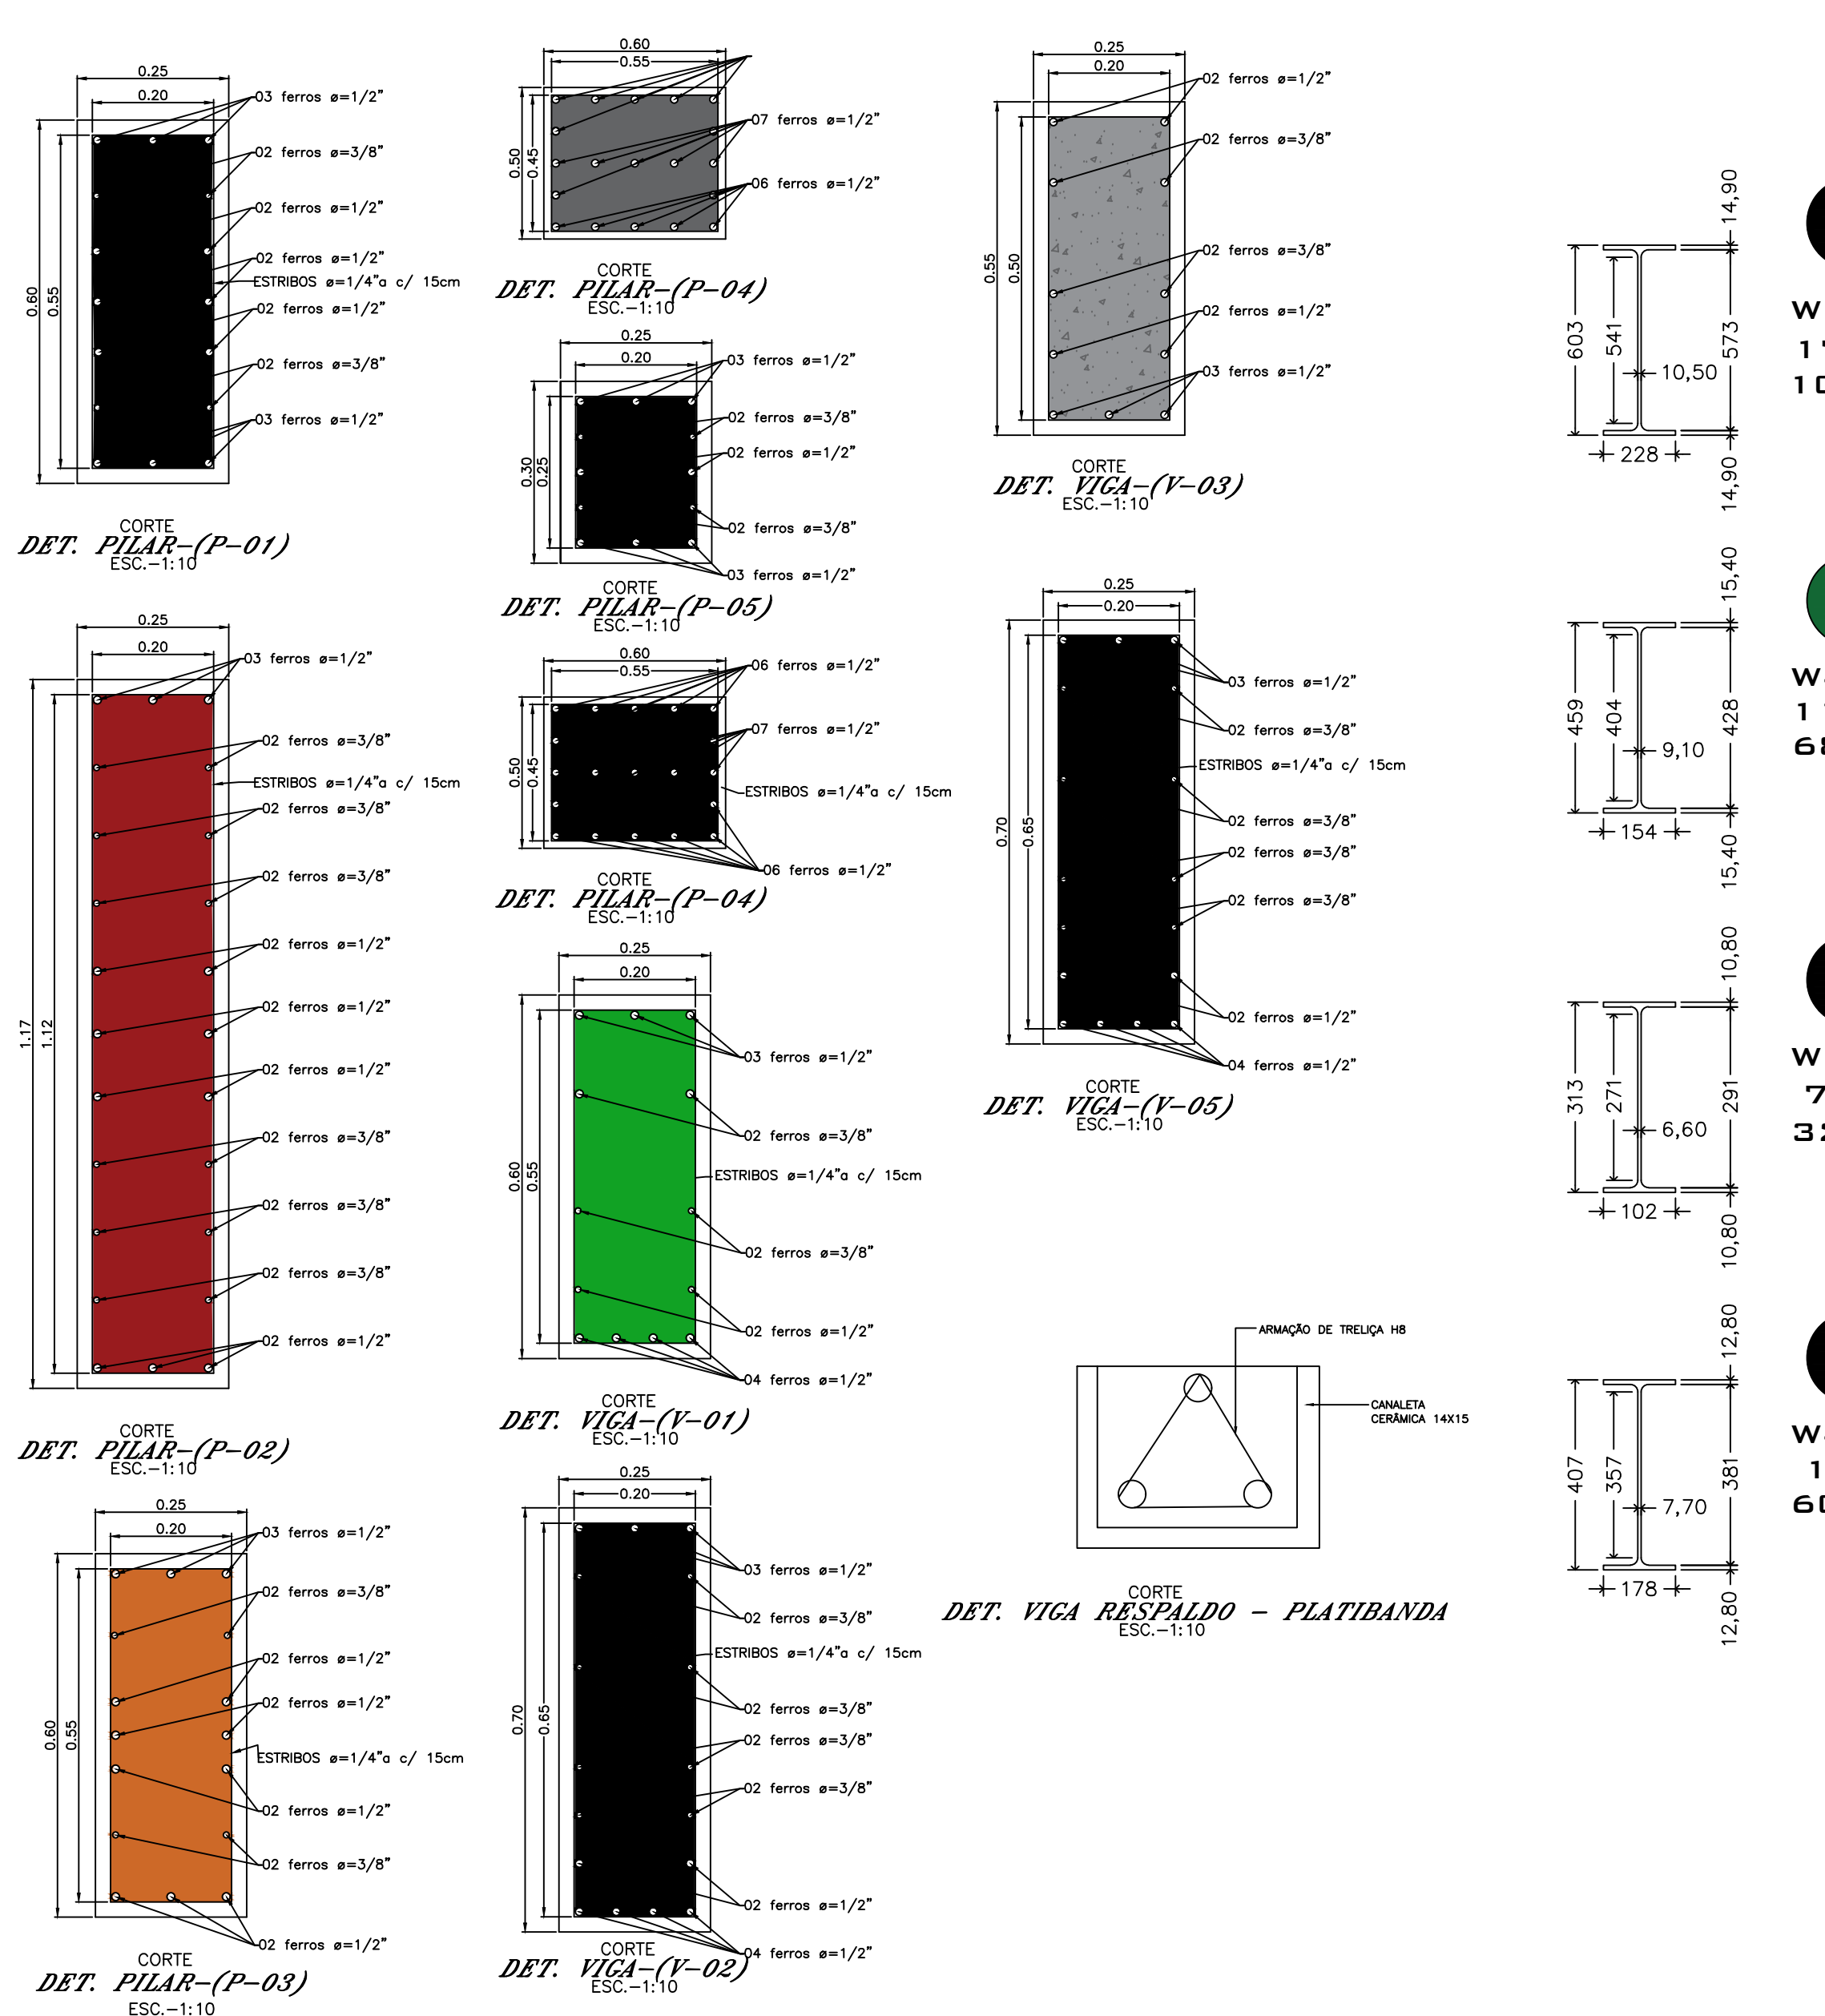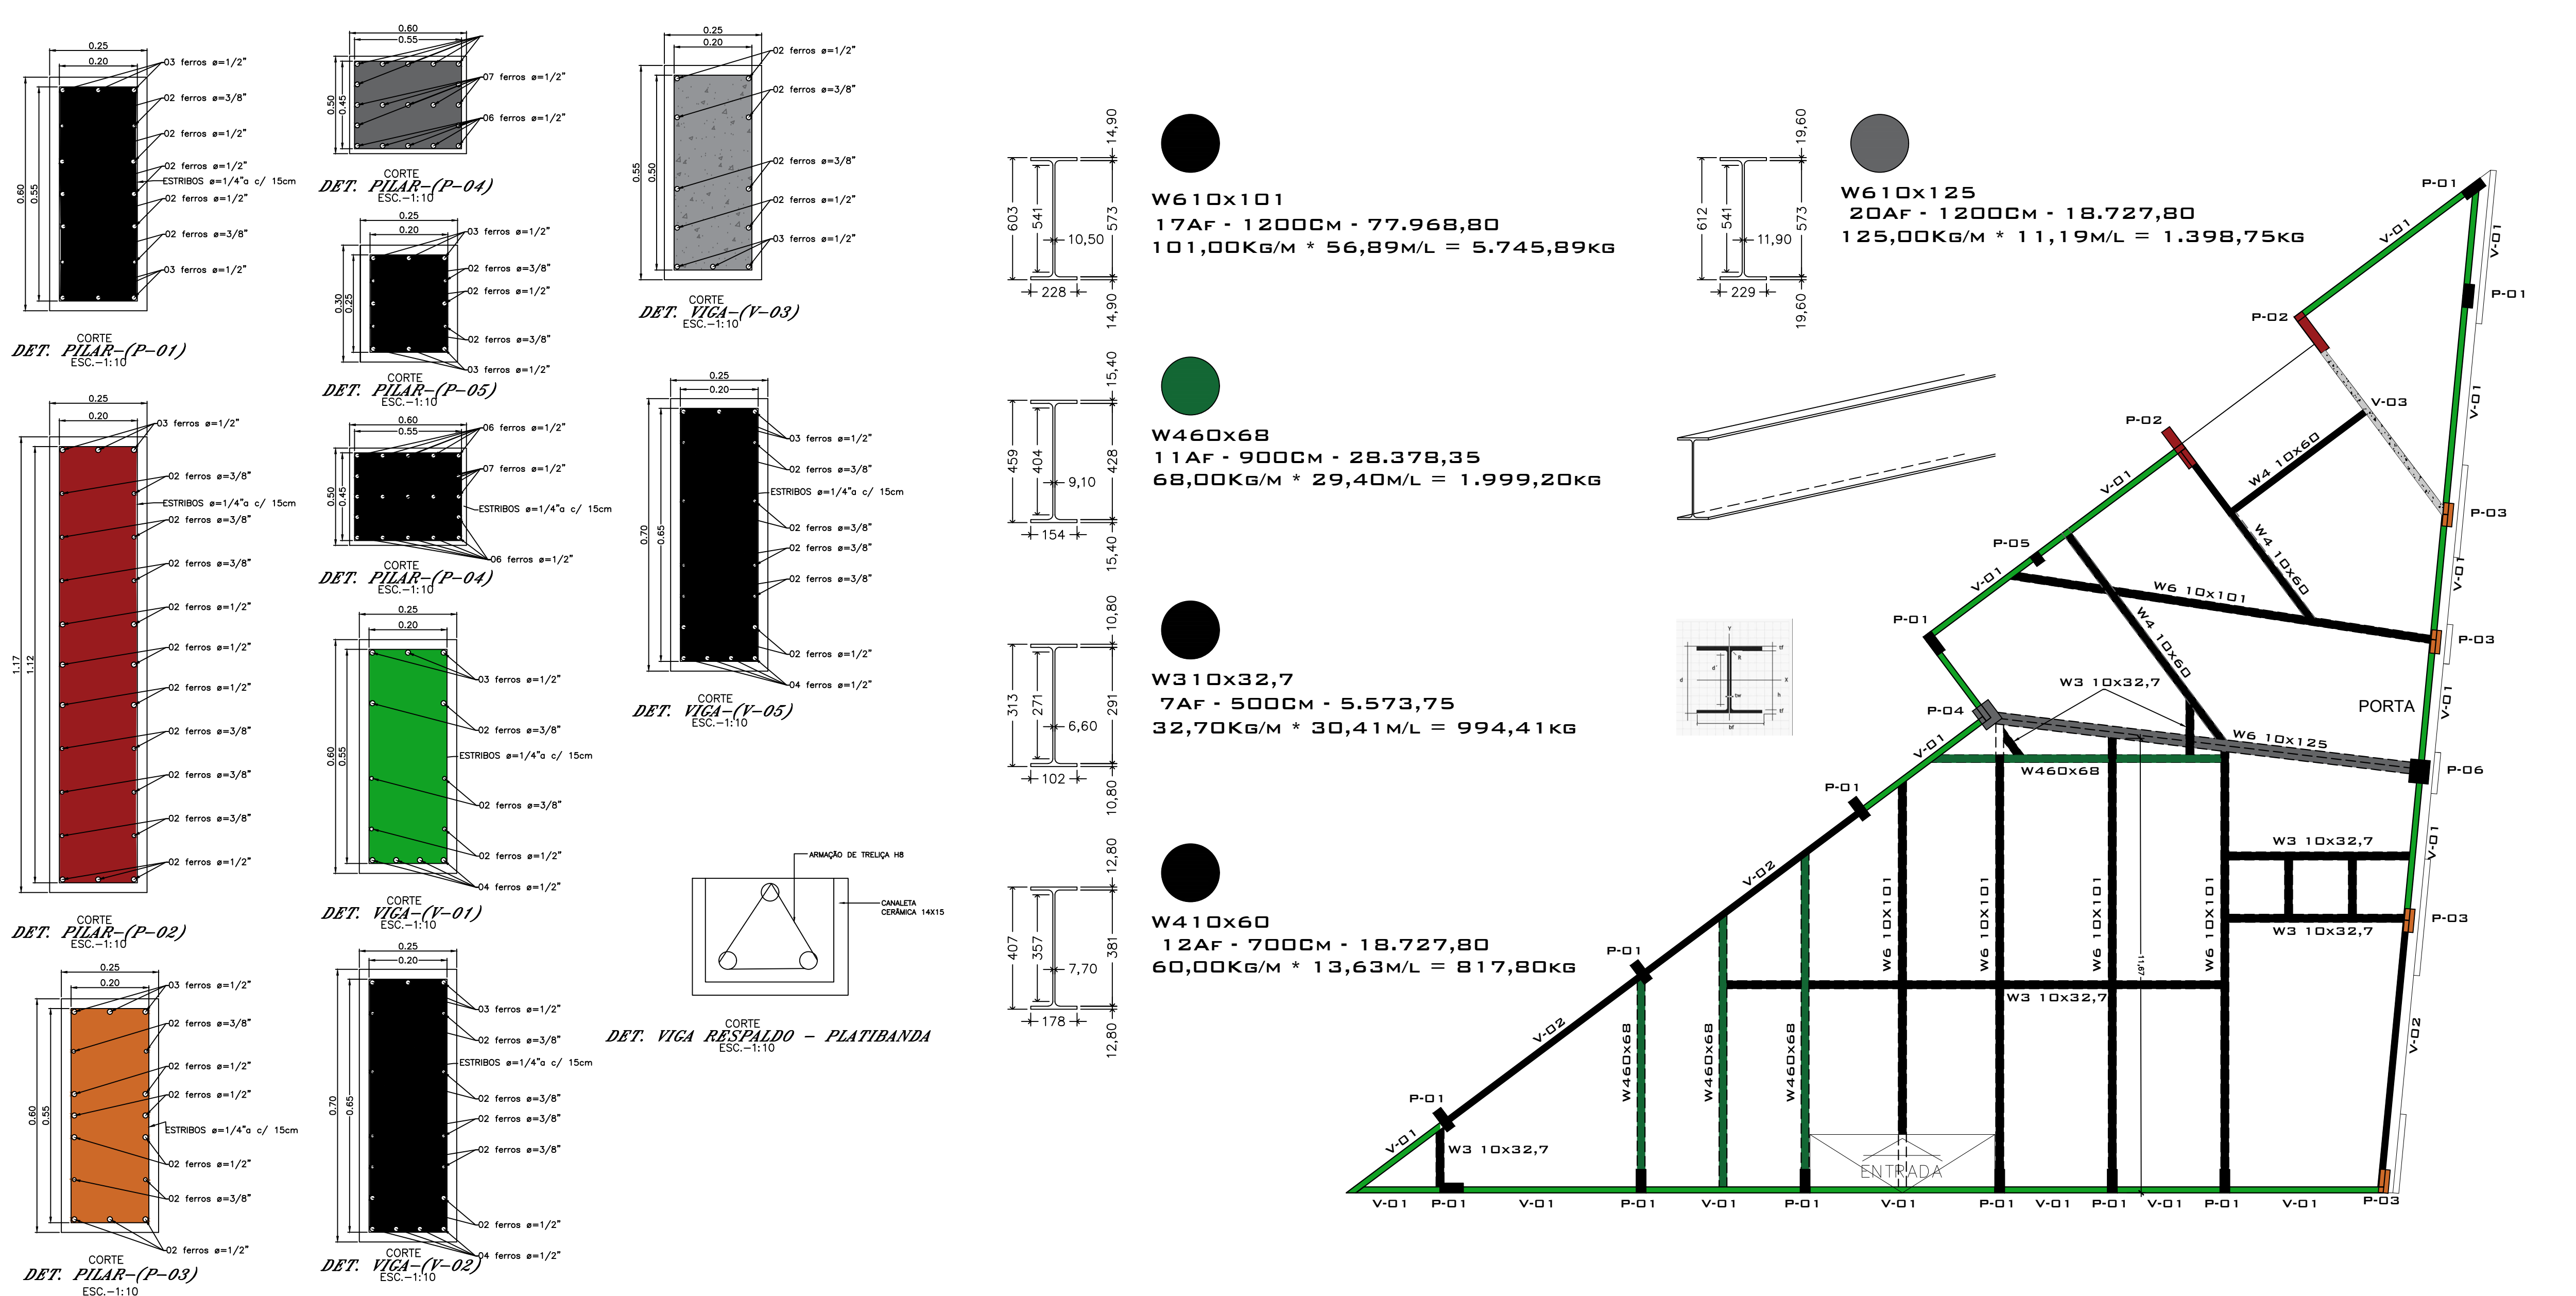

PROJETO ESTRUTURAL FOLHA 2-3

TÍTULO: PROJETO PARA AMPLIAÇÃO DE UM PRÉDIO COMERCIAL COM 2 PAVIMENTOS

PROPRIETÁRIO: CAMARA MUNICIPAL DE TUPÁ

LOCAL: PRAÇA DA BANDEIRA, 222

BARRIO: CENTRO

CIDADE: TUPÁ SP

MATR. 15.557 - CAD. MUN. 00169900

SITUAÇÃO:

ESCALAS DOS OBJETOS: ASSINATURAS: ALESSANDRO RONDANINI ARQUITETO



PROPRIETÁRIO: CAMARA MUNICIPAL DE TUPÁ
CPF: 221.729.948-47 E RG: 19317 SSP/SP

PROFESSOR RESPONSÁVEL: MARCOS ROGÉRIO GASPARETO
CPF: 42.024.144/0001-28
Rua Chavesina 1.358 - Centro-Tupá SP, Cx. 17600-000
tuparquiteto@gmail.com - Fone: (14) 99755.3940

AUTOR/RESP. TÉCNICO - CPF: 273.965.958-00
ALESSANDRO RONDANINI BERTHOZINI
ARQUITETURA & CONSTRUÇÃO
CPF: 42.024.144/0001-28
Rua Chavesina 1.358 - Centro-Tupá SP, Cx. 17600-000
tuparquiteto@gmail.com - Fone: (14) 99755.3940

ANOTAÇÕES: O PROFISSIONAL NÃO SE OBRIGA A RESPONDER PELAS MODIFICAÇÕES DO PROJETO, SEM A ANUÊNCIA DESTA

DATA: 10-08-2023

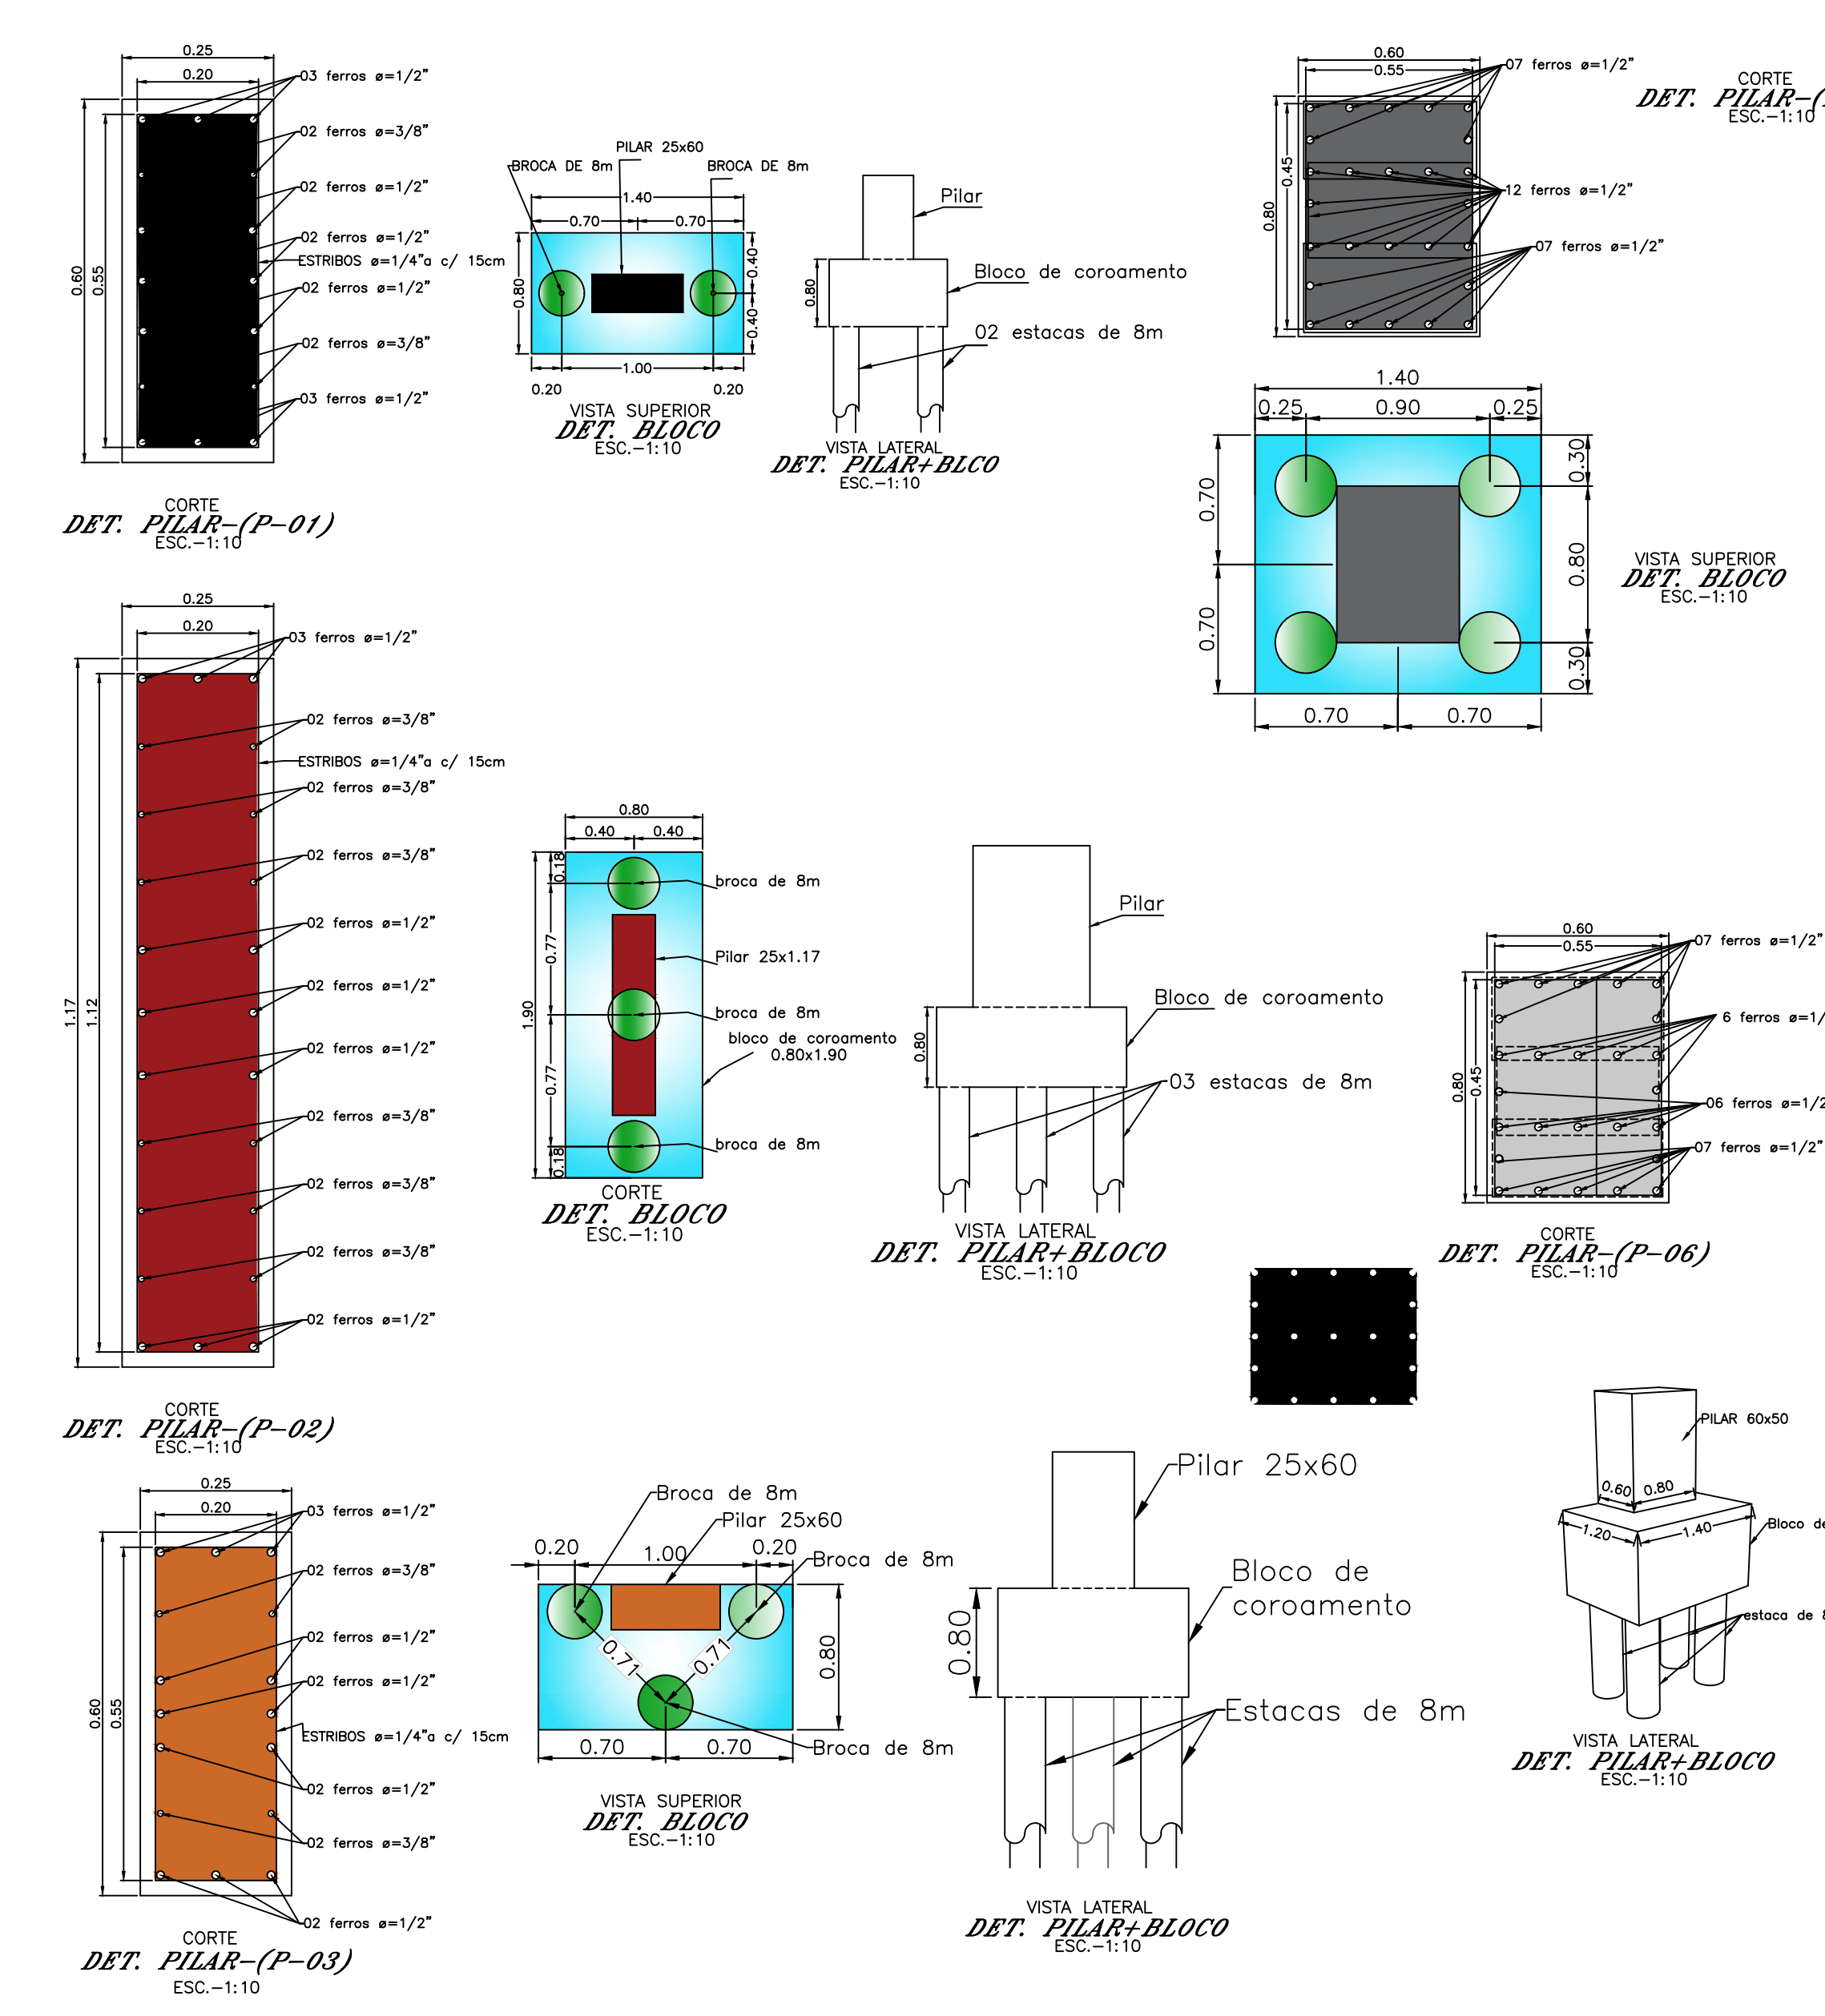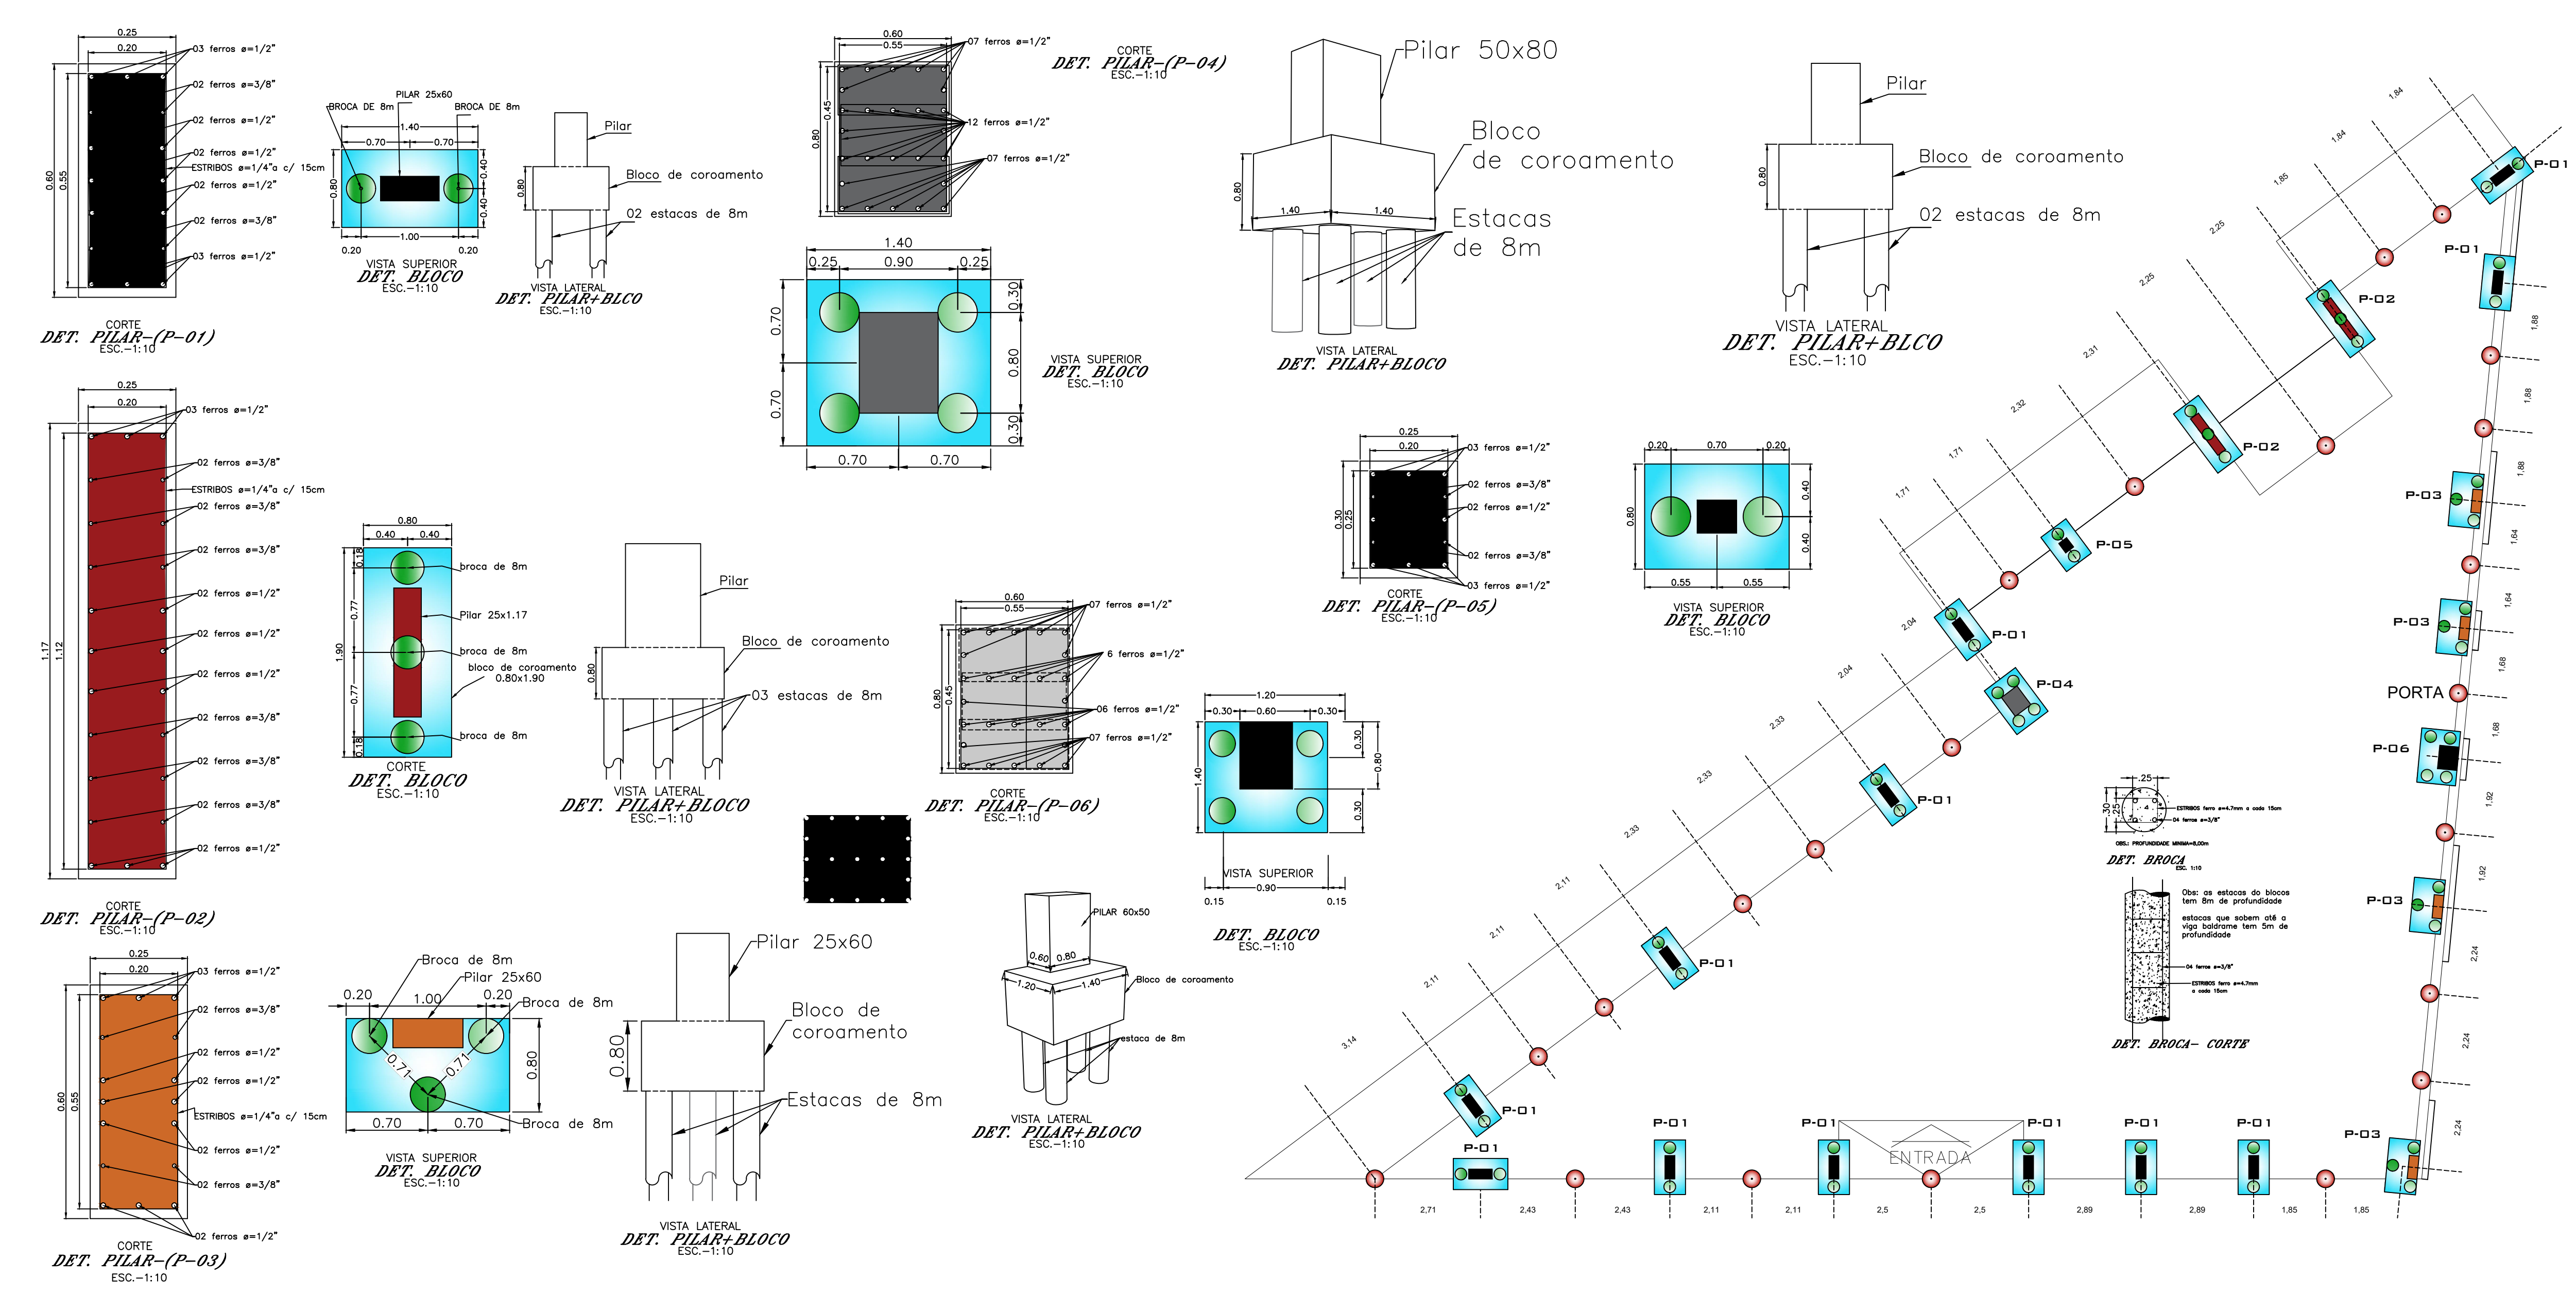

PROJETO ESTRUTURAL FOLHA 1-3

TÍTULO: PROJETO PARA AMPLIAÇÃO DE UM PRÉDIO COMERCIAL COM 2 PAVIMENTOS

PROPRIETÁRIO: CAMARA MUNICIPAL DE TUPÁ

LOCAL: PRAÇA DA BANDEIRA, 222

BARRIO: CENTRO

CIDADE: TUPÁ SP

MATR. 15.557 - CAD. MUN. 00169900

SITUAÇÃO:

ESCALAS DOS OBJETOS: ASSINATURAS: ALESSANDRO RONDANINI ARQUITETO

PROPRIETÁRIO: CAMARA MUNICIPAL DE TUPÁ
CPF: 221.729.948-47 E RG: 19317 SSP/SP

PROFESSOR RESPONSÁVEL: MARCOS ROGÉRIO GASPARETO
CPF: 42.024.144/0001-28
Rua Chavesina 1.358 - Centro-Tupá SP, Cx. 17600-000
tuparquiteto@gmail.com - Fone: (14) 99755.3940

AUTOR/RESP. TÉCNICO - CPF: 273.965.958-00
ALESSANDRO RONDANINI BERTHOZINI
ARQUITETURA & CONSTRUÇÃO
CPF: 42.024.144/0001-28
Rua Chavesina 1.358 - Centro-Tupá SP, Cx. 17600-000
tuparquiteto@gmail.com - Fone: (14) 99755.3940

ANOTAÇÕES: O PROFISSIONAL NÃO SE OBRIGA A RESPONDER PELAS MODIFICAÇÕES DO PROJETO, SEM A ANUÊNCIA DESTA

DATA: 10-08-2023